




PIANTA PIANO TERRA - STATO ATTUALE  
Scala 1:100

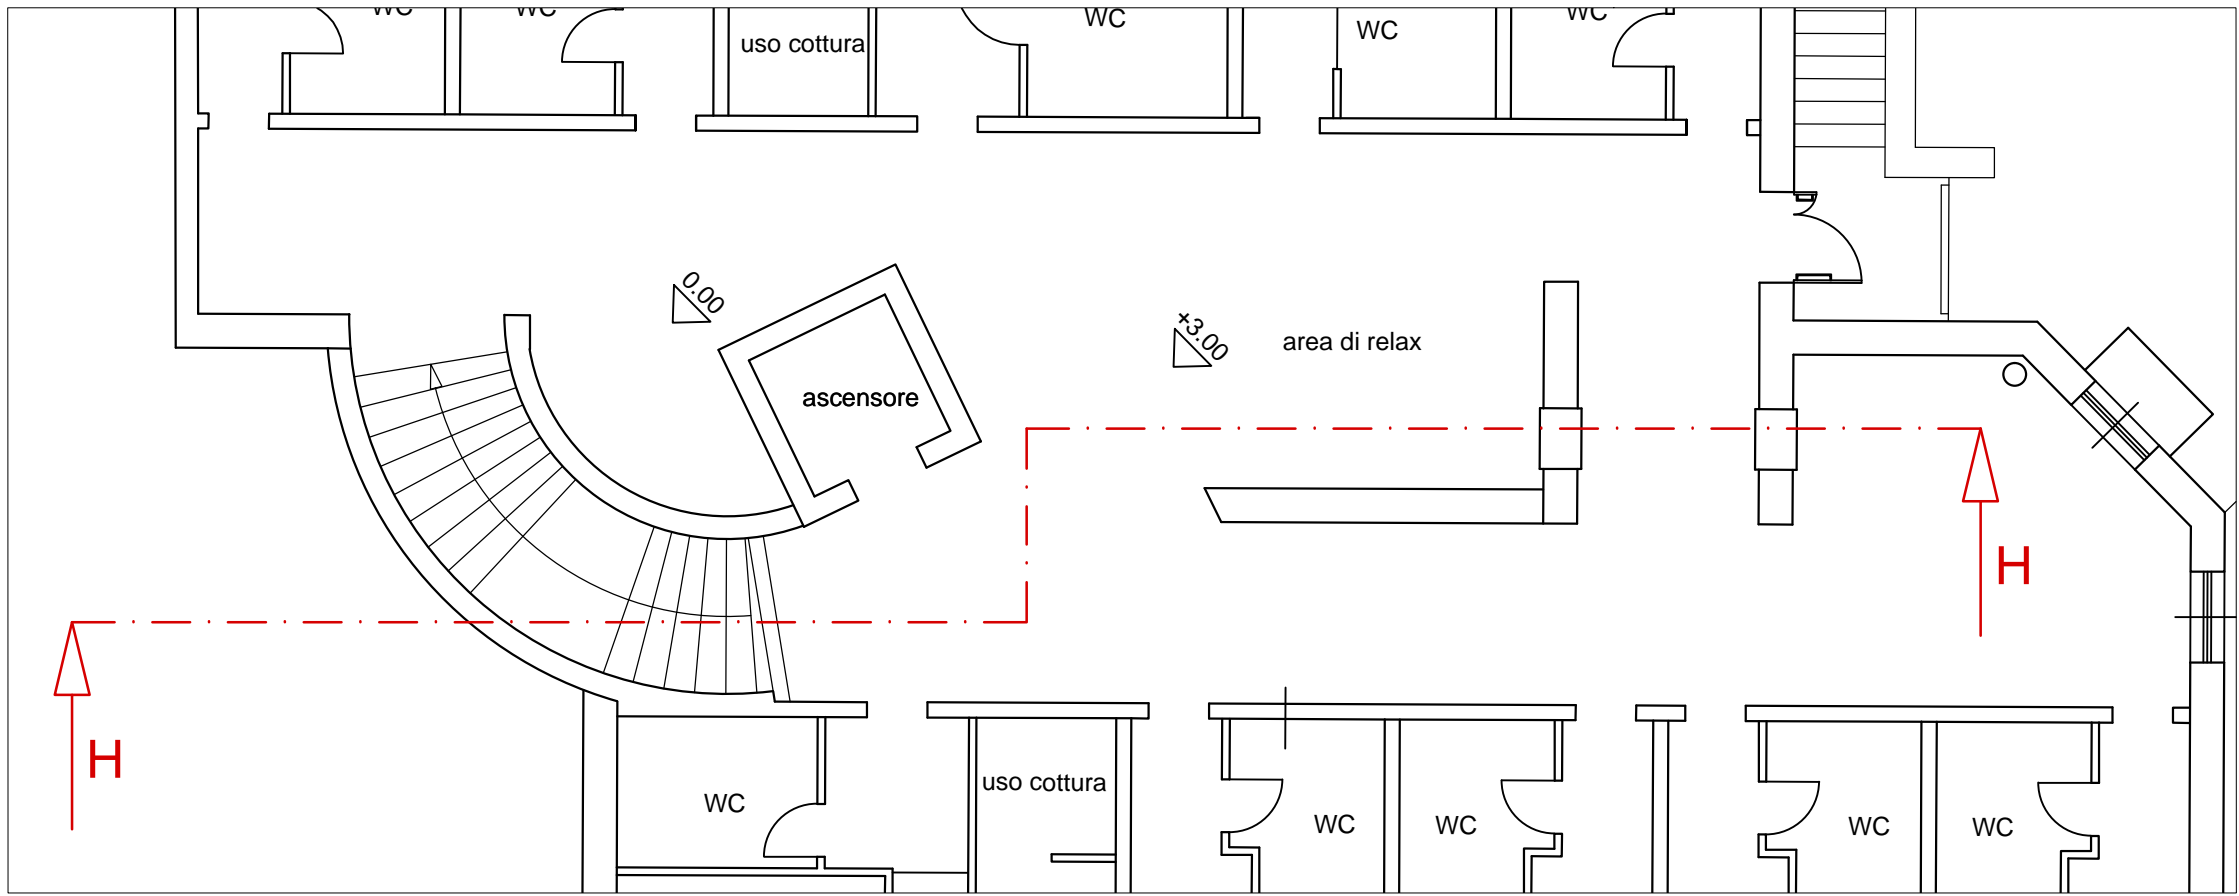


PIANTA PIANO PRIMO - STATO ATTUALE  
Scala 1:100

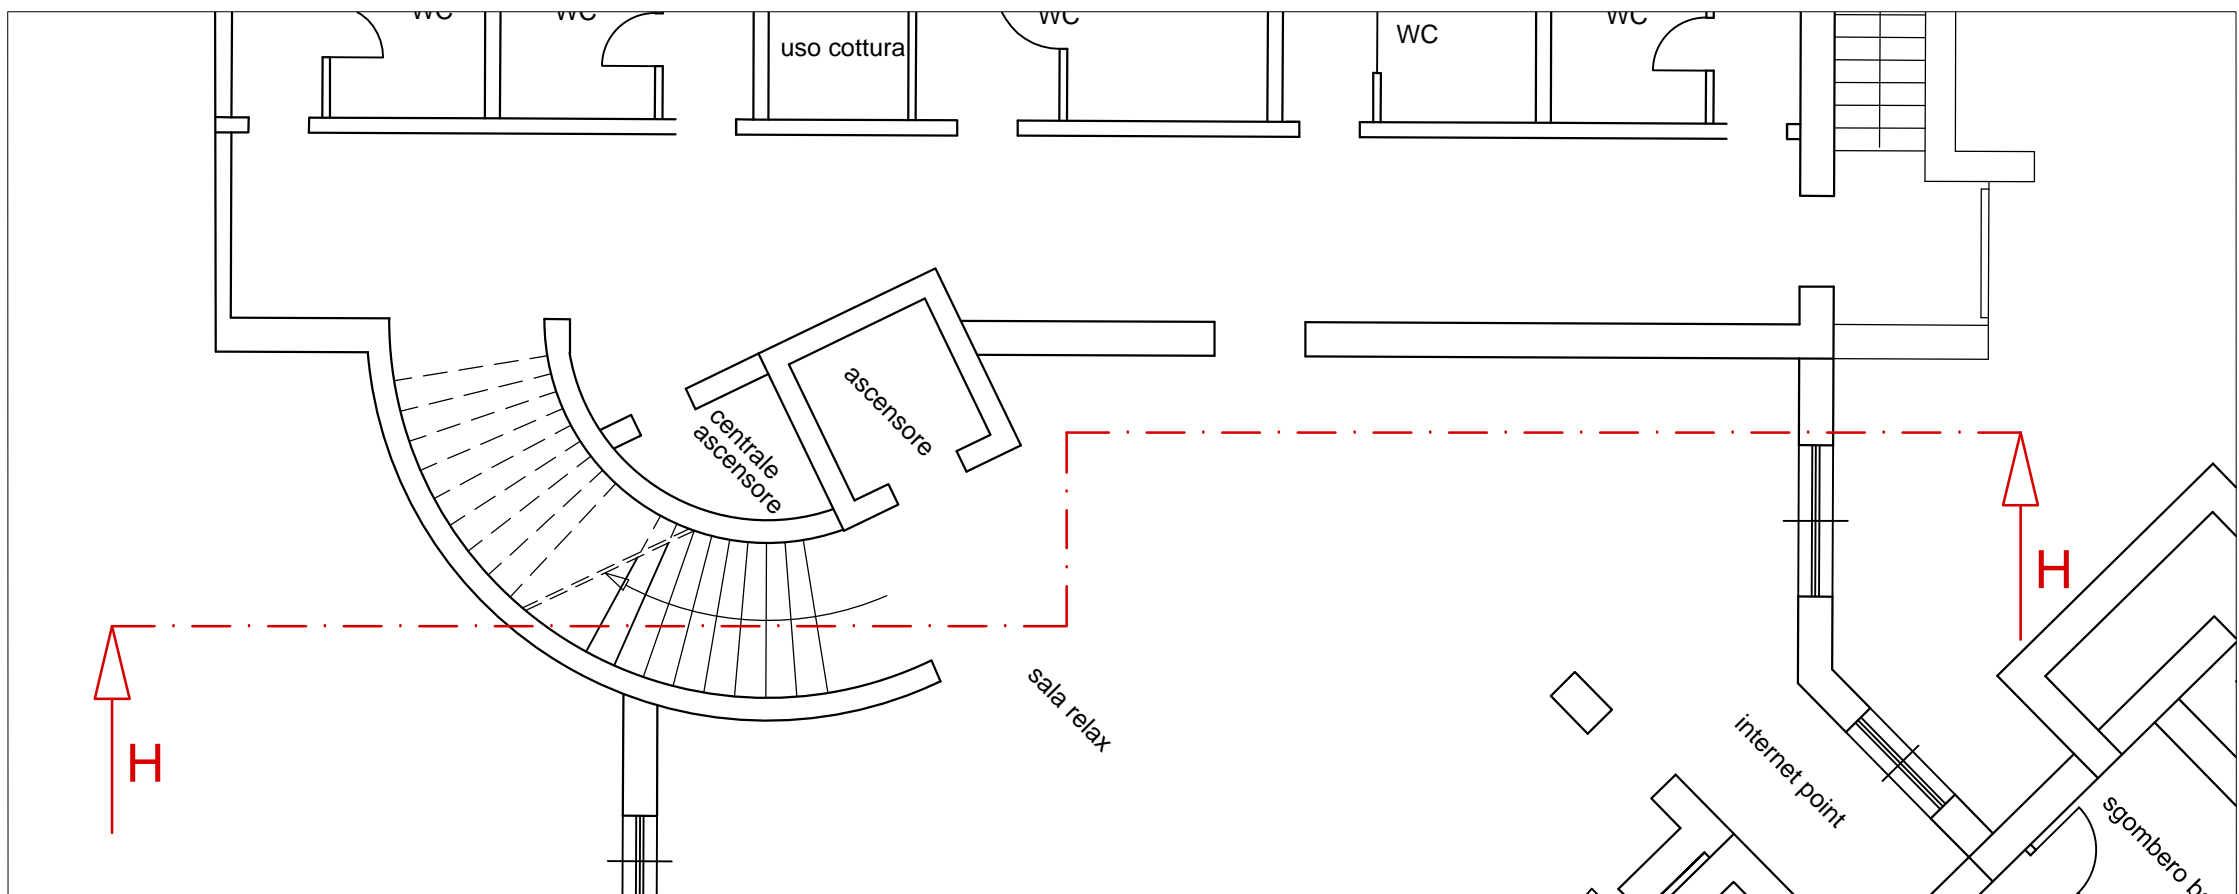


PIANTA PIANO TERRA - STATO DI PROGETTO  
Scala 1:100

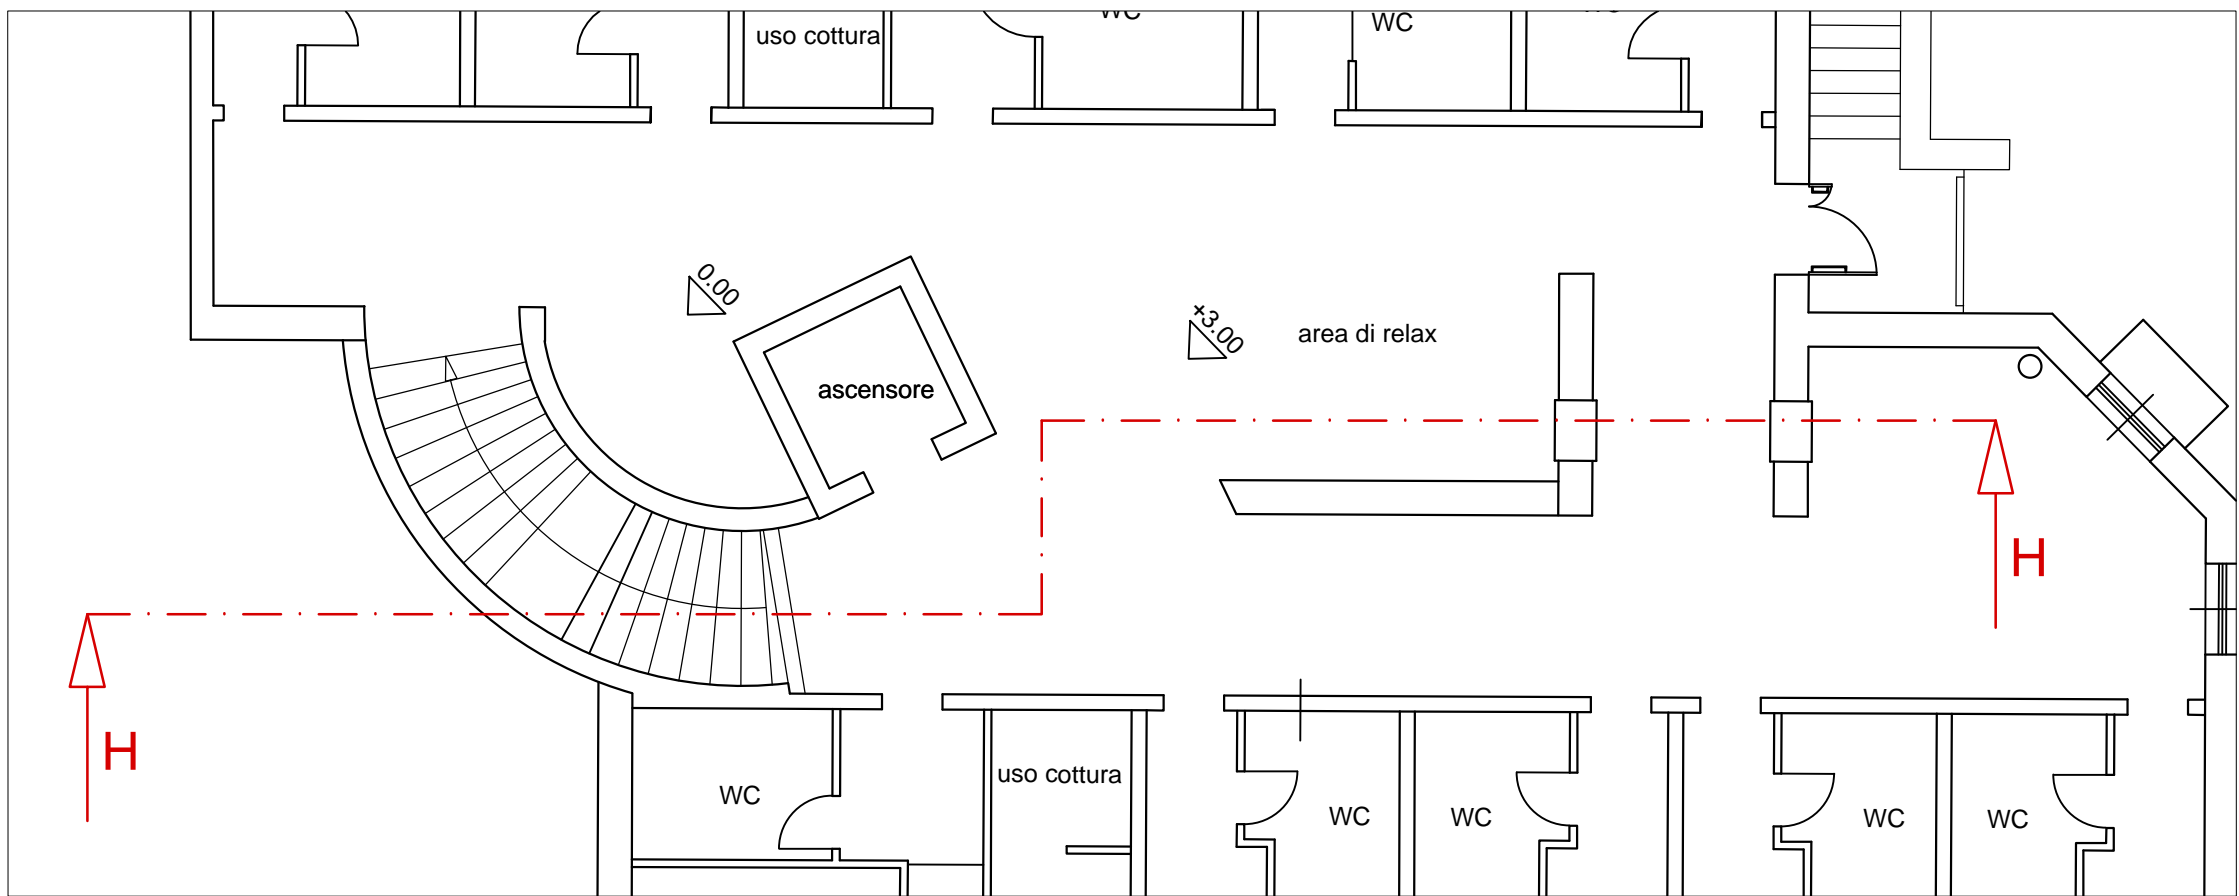

PIANTA PIANO PRIMO - STATO DI PROGETTO  
Scala 1:100

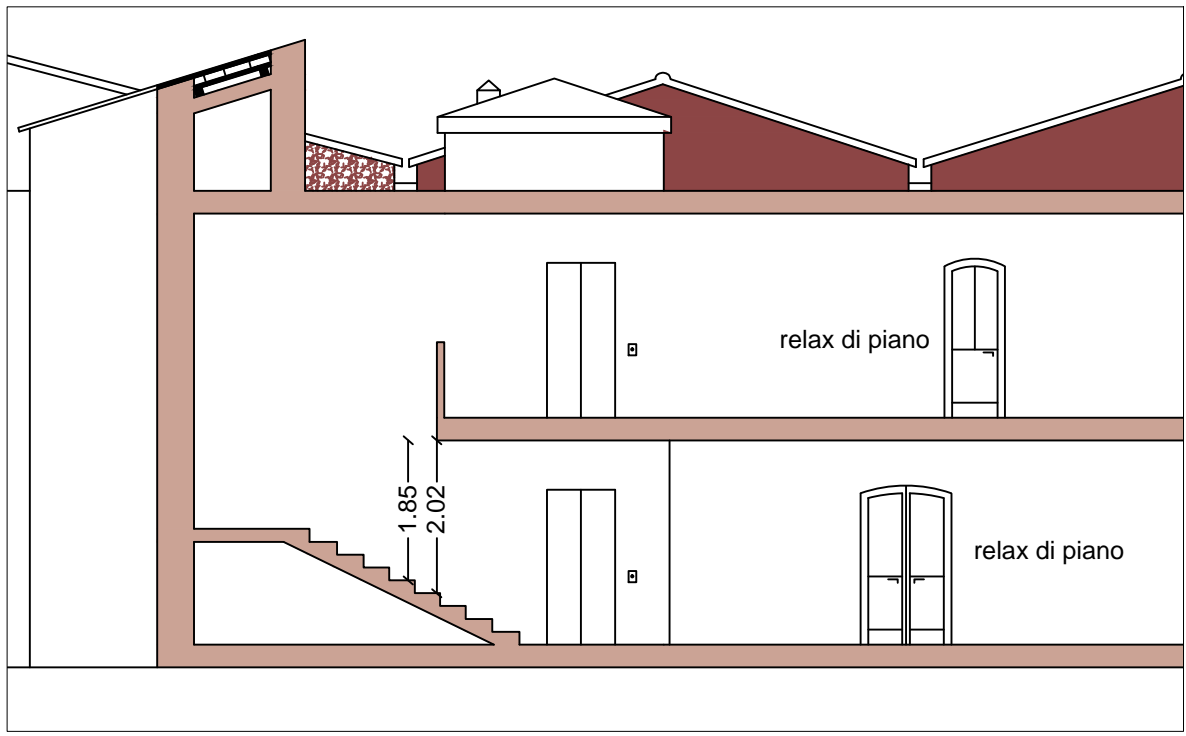

SEZIONE H-H - STATO ATTUALE  
Scala 1:100

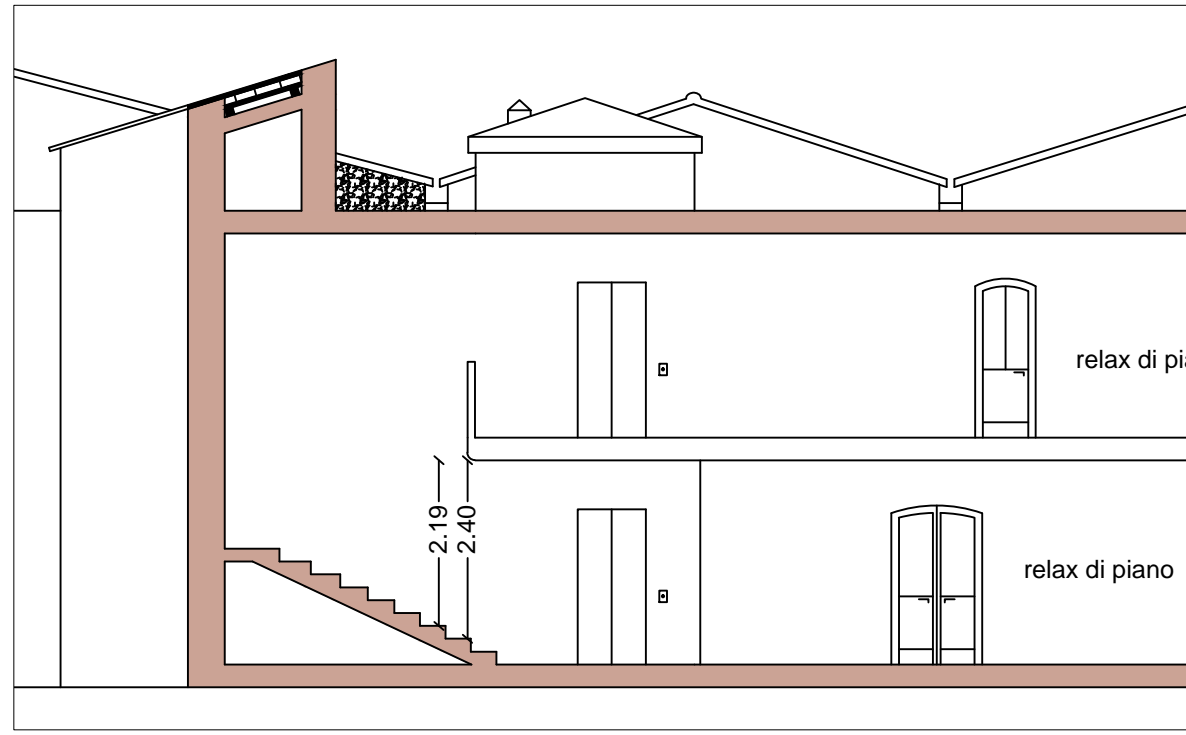

SEZIONE H-H - STATO DI PROGETTO  
Scala 1:100



Lavori di realizzazione di un centro polifunzionale in  
località Badu Addes - completamento della zona residence  
Progetto di completamento

Committente: Comune di Anela  
Responsabile del Procedimento: Geom. Francesco Bulla  
Progettista: Ing. Silvestro Boi  
Aprile 2017  
Progetto Esecutivo



Adeguamento scala interna

Scala 1:100