



PLANIMETRIA RETE ADDUZIONE IDRICA  
Scala 1:500

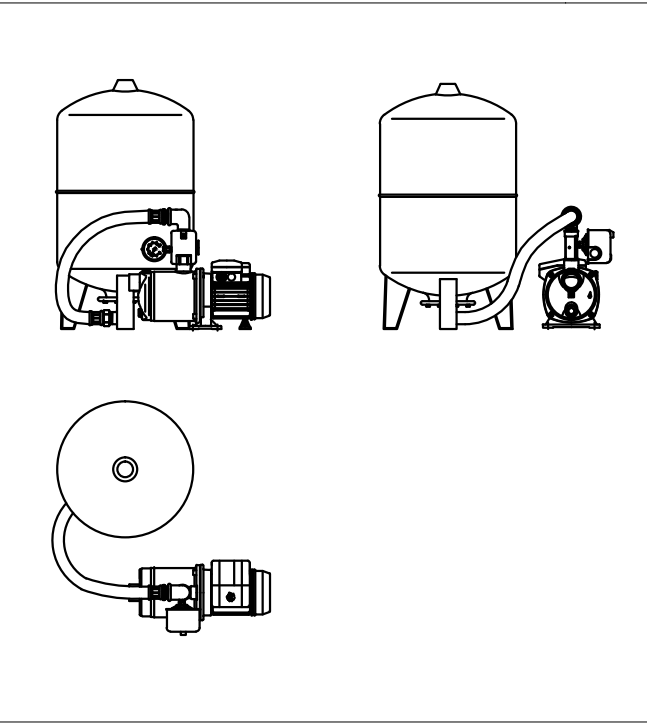

IMPIANTO AUTOCLAVE  
Particolari costruttivi  
Scala 1:20

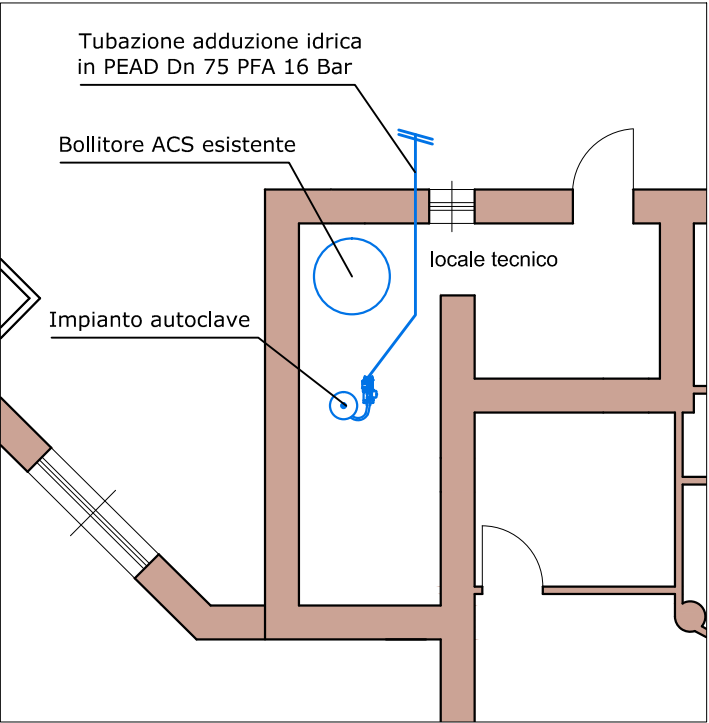

LOCALE TECNICO  
Layout interno  
Scala 1:100



Lavori di realizzazione di un centro polifunzionale in  
località Badu Addes - completamento della zona residence  
Progetto di completamento

Committente: Comune di Anela

Responsabile del Procedimento: Geom. Francesco Bulla


Progettista: Ing. Silvestro Boi

Aprile 2017

Progetto Esecutivo

Impianto adduzione idrica  
Particolari costruttivi

Scala Varie

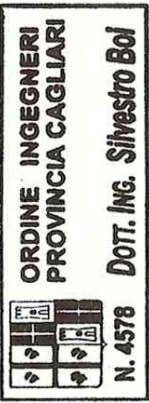

Tav. 6