


COMUNE DI ANTELLA - SS PROGRAMMA DI FABBRICAZIONE

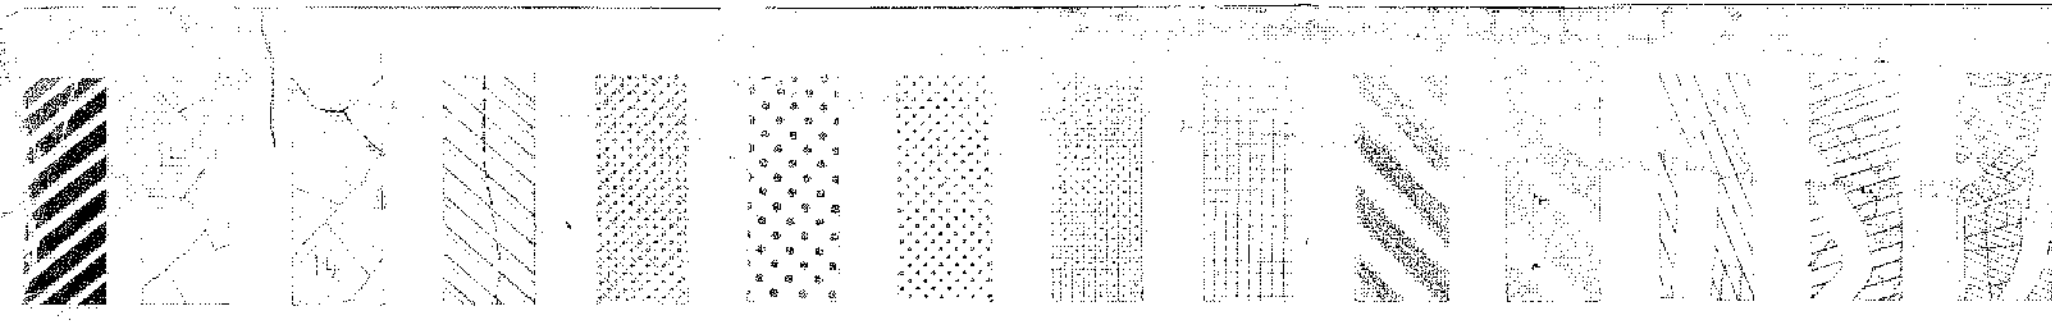

VAR. 1
zoning
PROGETTISTI:
Ing. GAVINO DETTORI
arch. IGNAZIO GARAU
1:2000

VAR. 1
1023 e pagamento
Dott. Dr. Giovanni

1368
IN ANTICIPA DELLA SANZIONE - 200.000 - N. 11
IL SINDACO DEL COMUNE DI ANTELLA
Al sensi e per gli effetti dell'art. 20 della L.R.
45/78
Eccelle. nota
Che la Variante alle norme di attuazione per le
nuove zone B2 del Programma di fabbricazione è
stata approvata in via definitiva con deliberazione
C.C. n. 20 del 25.10.94 della quale il CC. RE. CO. di
228/02/94.
AVVISA
Che detta Variante alle Norme di Attuazione per
le nuove zone B2 del Programma di fabbricazione è
entratà in vigore dal giorno della presente pubbli-
cazione nel B.U.R.A.S.
Antella, li 18 aprile 1994.
Il Sindaco

