

COMUNE DI ANELA-SS PROGETTO DI FABBRICAZIONE

4327

IL SINDACO DEL COMUNE DI ANELA

Vista la Legge Regionale 22.12.1989, n. 45, art. 20

Rende noto

che la Variante al Programma di Fabbricazione è stata approvata in via definitiva con deliberazione C.C. n. 34 del 6.7.1990 della quale il CO.RE.CO. di Cagliari ha preso atto in seduta del 7.9.1990, prot. n. 04629/02/90,

Avvisa

che detta Variante al Programma di Fabbricazione entrerà in vigore dal giorno della presente pubblicazione nel BURAS;

Anela, li 26 novembre 1990.

Il Sindaco:

Dettori Dr. Giovanni

(4313 a pagamento)



VARIANTE (1988) - LUG. 1988

TAV.

N° 2

-ZONA ARTIGIANALE -PICCOLE INDUSTRIE


PROGETTISTA:

ing. GAVINO DETTORI

arch. IGNAZIO GARAU

1:2000 sca

ORDINE INGEGNER
PROVINCIA CAGLIARI

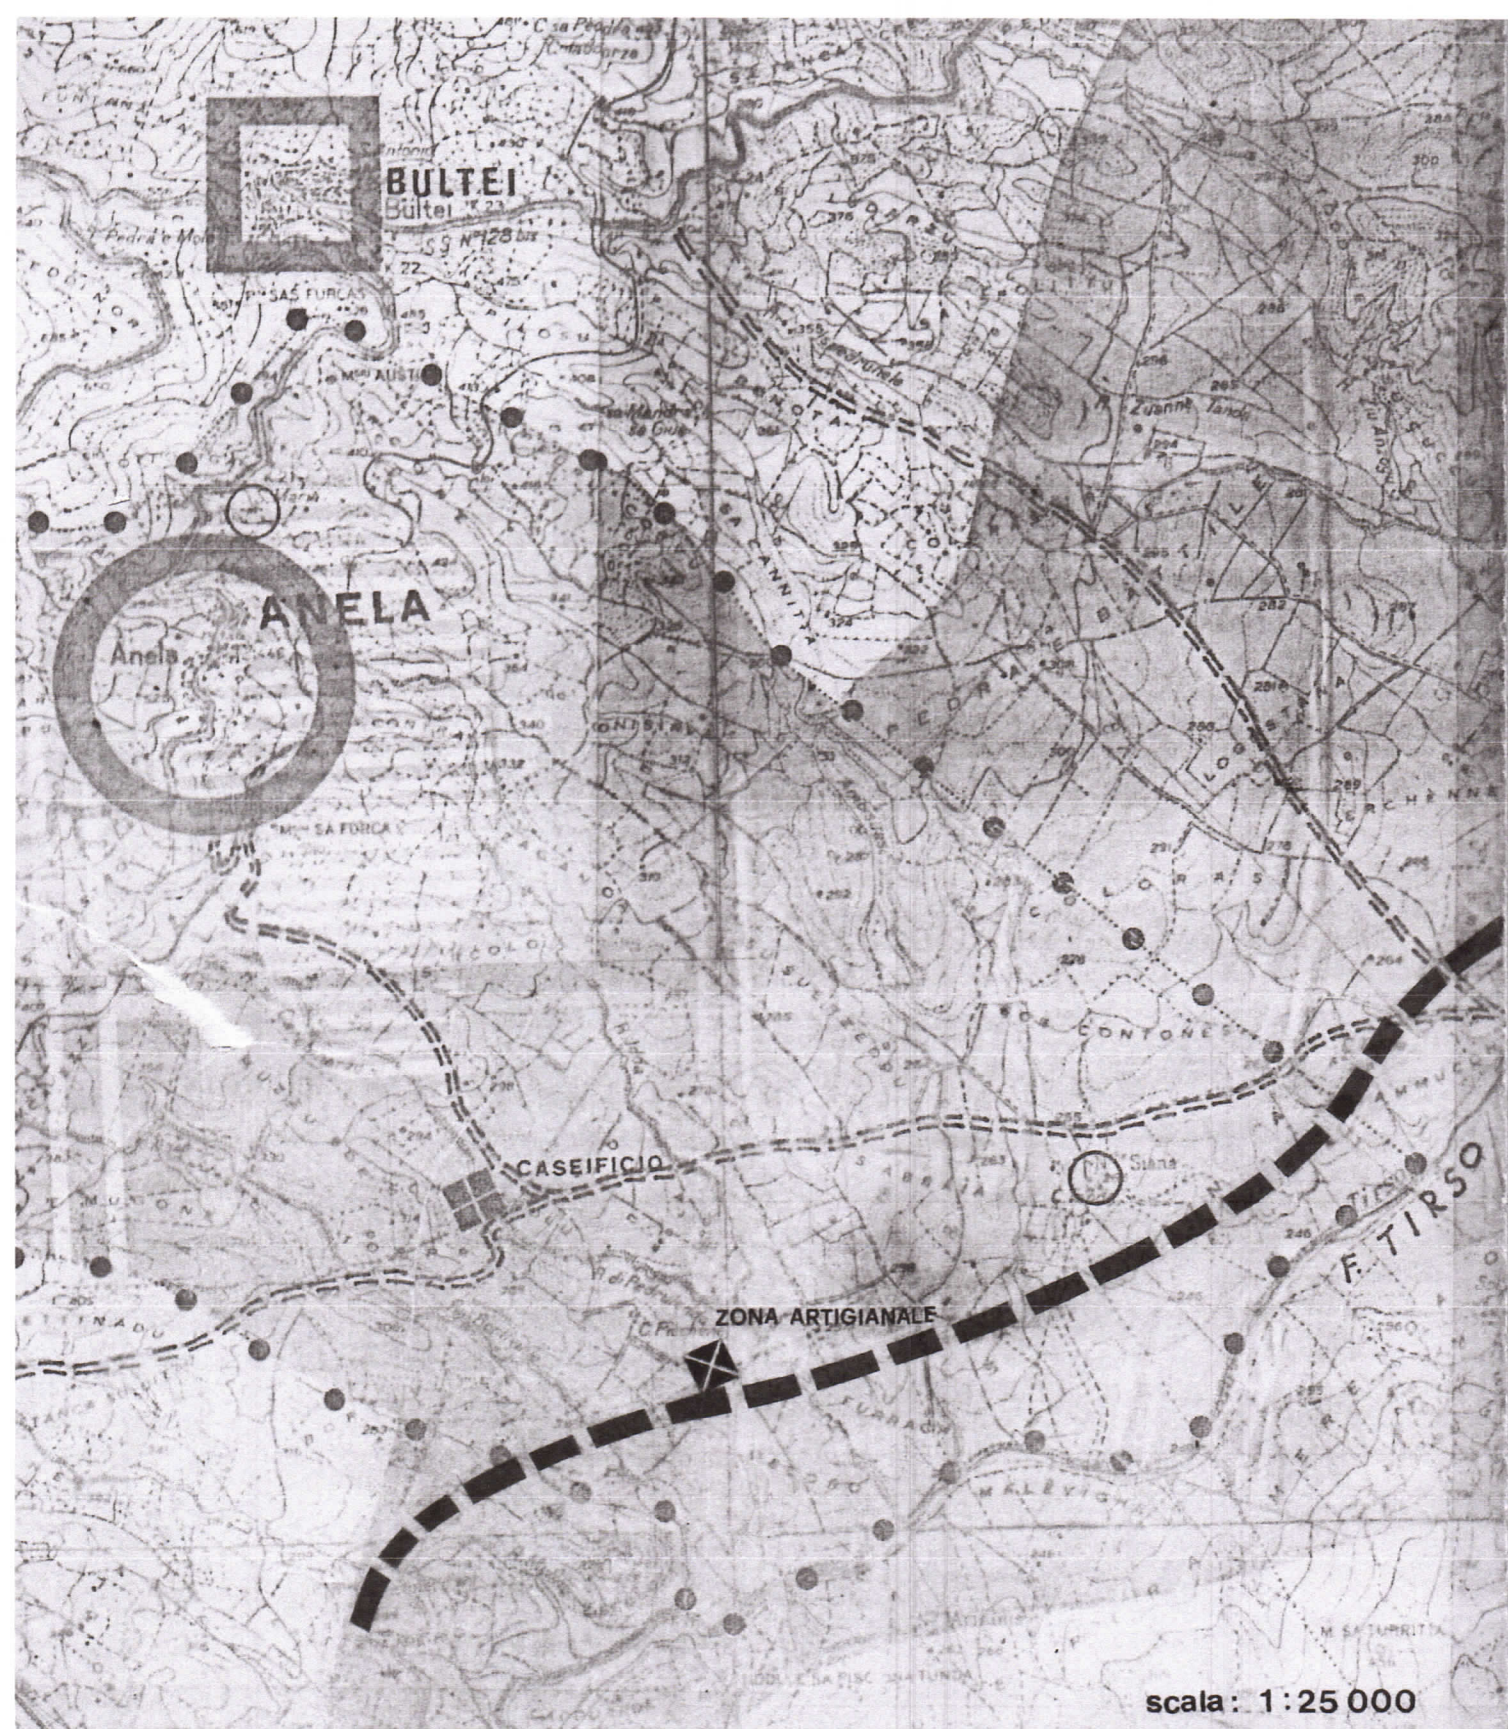



OTTANA - S. S. 131




243

244

229

228

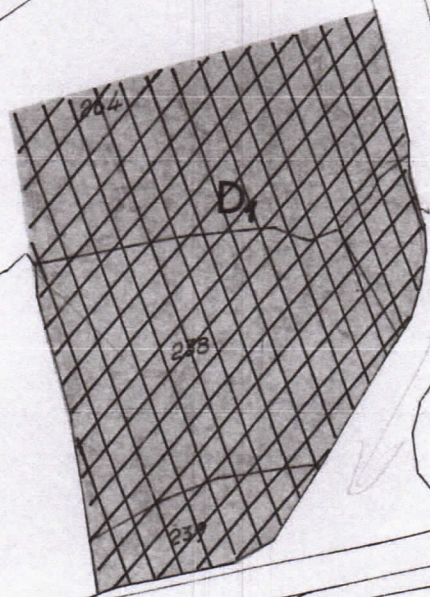

LEDDA

RIU PEDRU

BENETOTTI