


AII. 1) PLANIMETRIA DEI LOCALI E PRESCRIZIONI

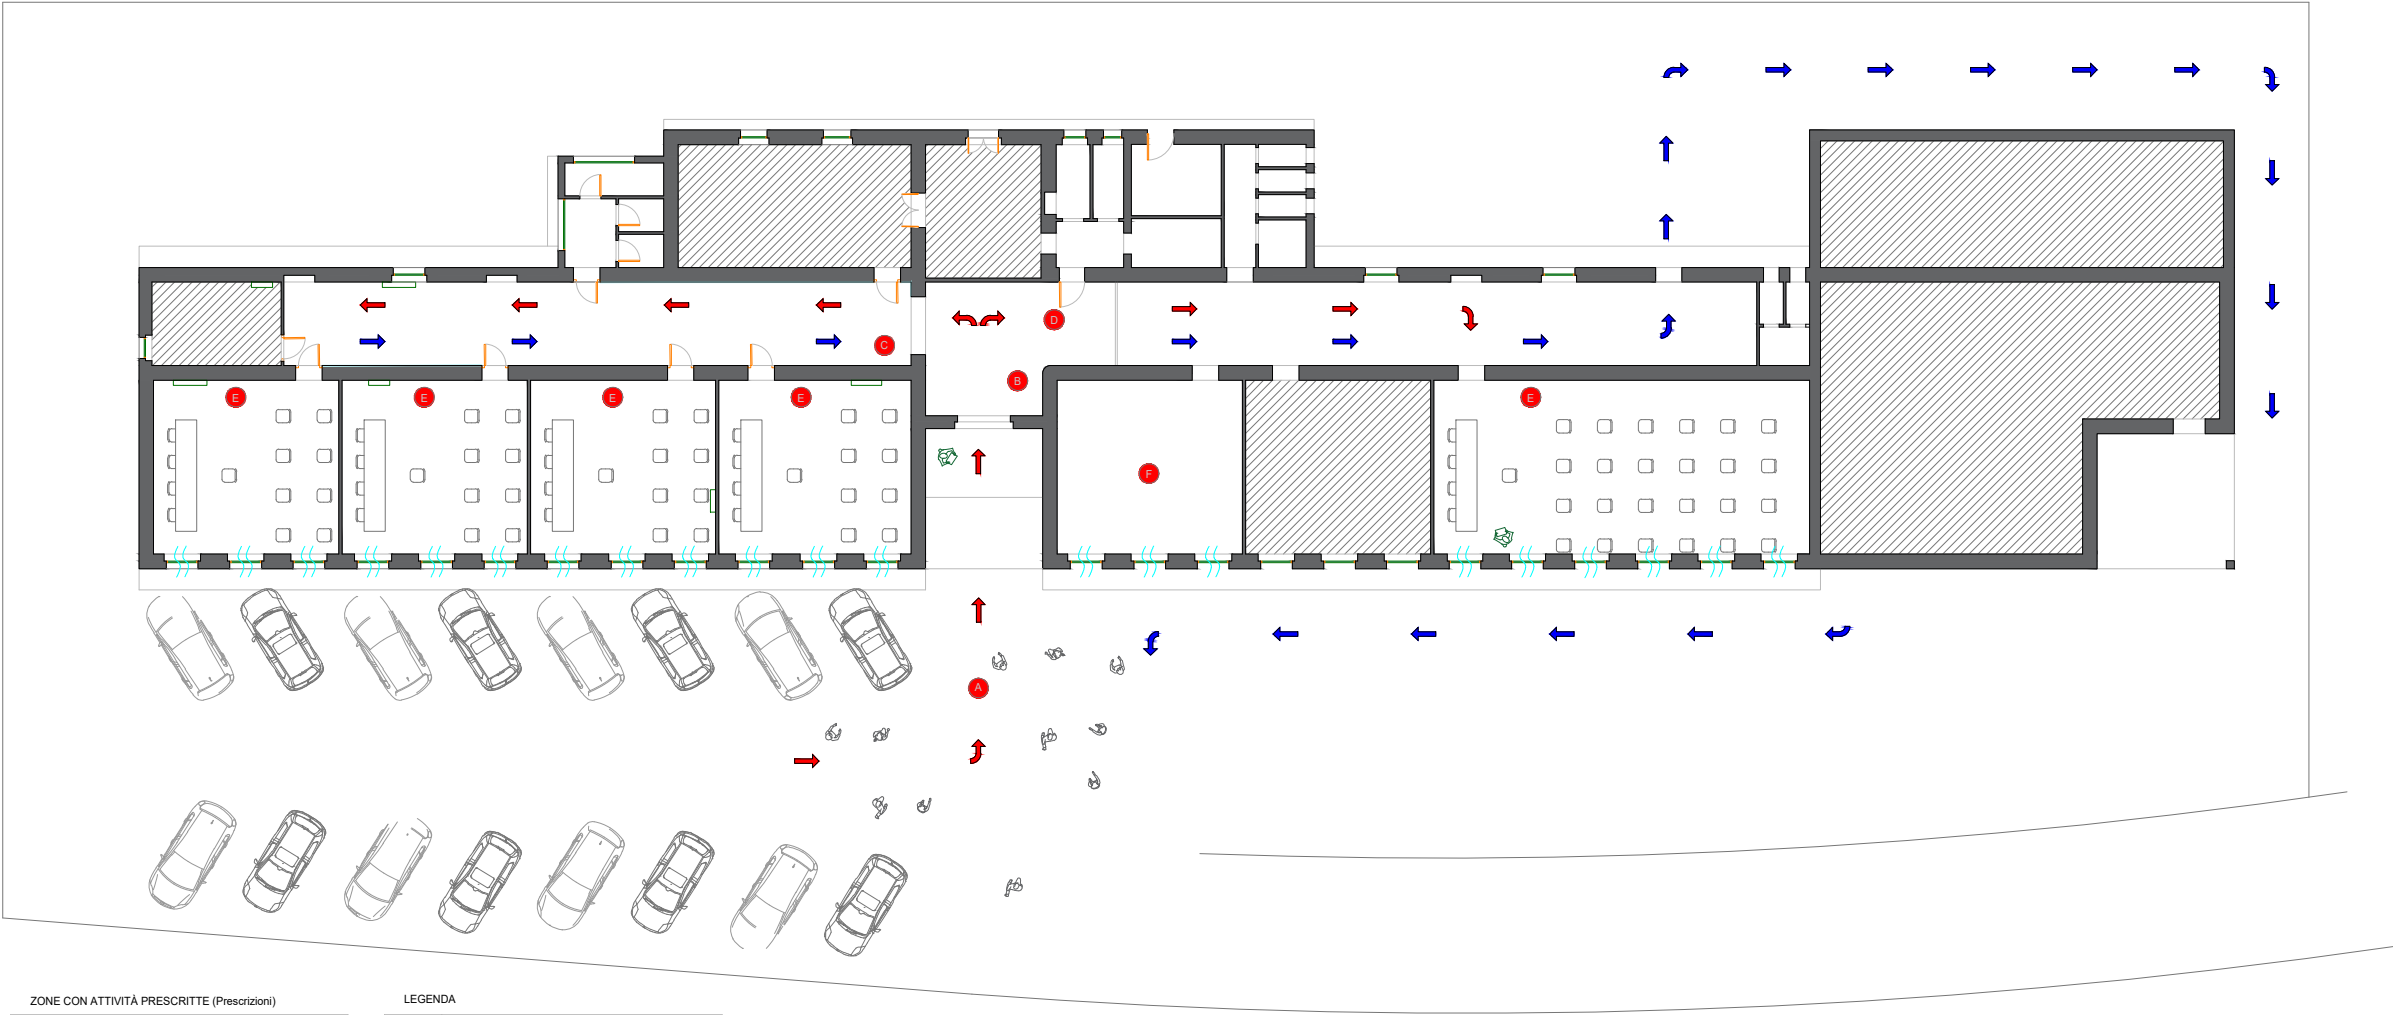

ZONE CON ATTIVITÀ PRESCRITTE (Prescrizioni)

	SOSTA CANDIDATI (1) (2)
	IGIENIZZAZIONE E CONSEGNA DPI (2) (3)
	SOSTA CANDIDATI IN CASO DI PIOGGIA (1) (2) (4)
	IDENTIFICAZIONE ED ASSEGNAZIONE DEL POSTO (1) (2)
	SVOLGIMENTO PROVE CONCORSUALI (1) (2) (4)
	GESTIONE EVENTUALI CASI SOSPETTI (5)
	SERVIZI IGIENICI (2) (3)
	PARCHEGGI (1) (2)

- PRESCRIZIONI
- (1) Rispettare il distanziamento interpersonale di almeno 1 m
 - (2) Obbligo utilizzo della mascherina
 - (3) Obbligo di igienizzare le mani
 - (4) Obbligo di areare i locali almeno ogni ora
 - (5) Accesso consentito solo al personale medico-sanitario

LEGENDA

	INGRESSO AREA CONCORSUALE
	PERCORSO PEDONALE A SENSO UNICO IN ENTRATA
	PERCORSO PEDONALE A SENSO UNICO IN USCITA
	LOCALI NON ACCESSIBILI
	POSTAZIONE ASSEGNATA
	CANDIDATI
	VIGILANTI - ASSISTENTI
	AERAZIONE NATURALE