



PLANIMETRIA GENERALE - AREA INSTALLAZIONE IMPIANTO
Scala 1:1000

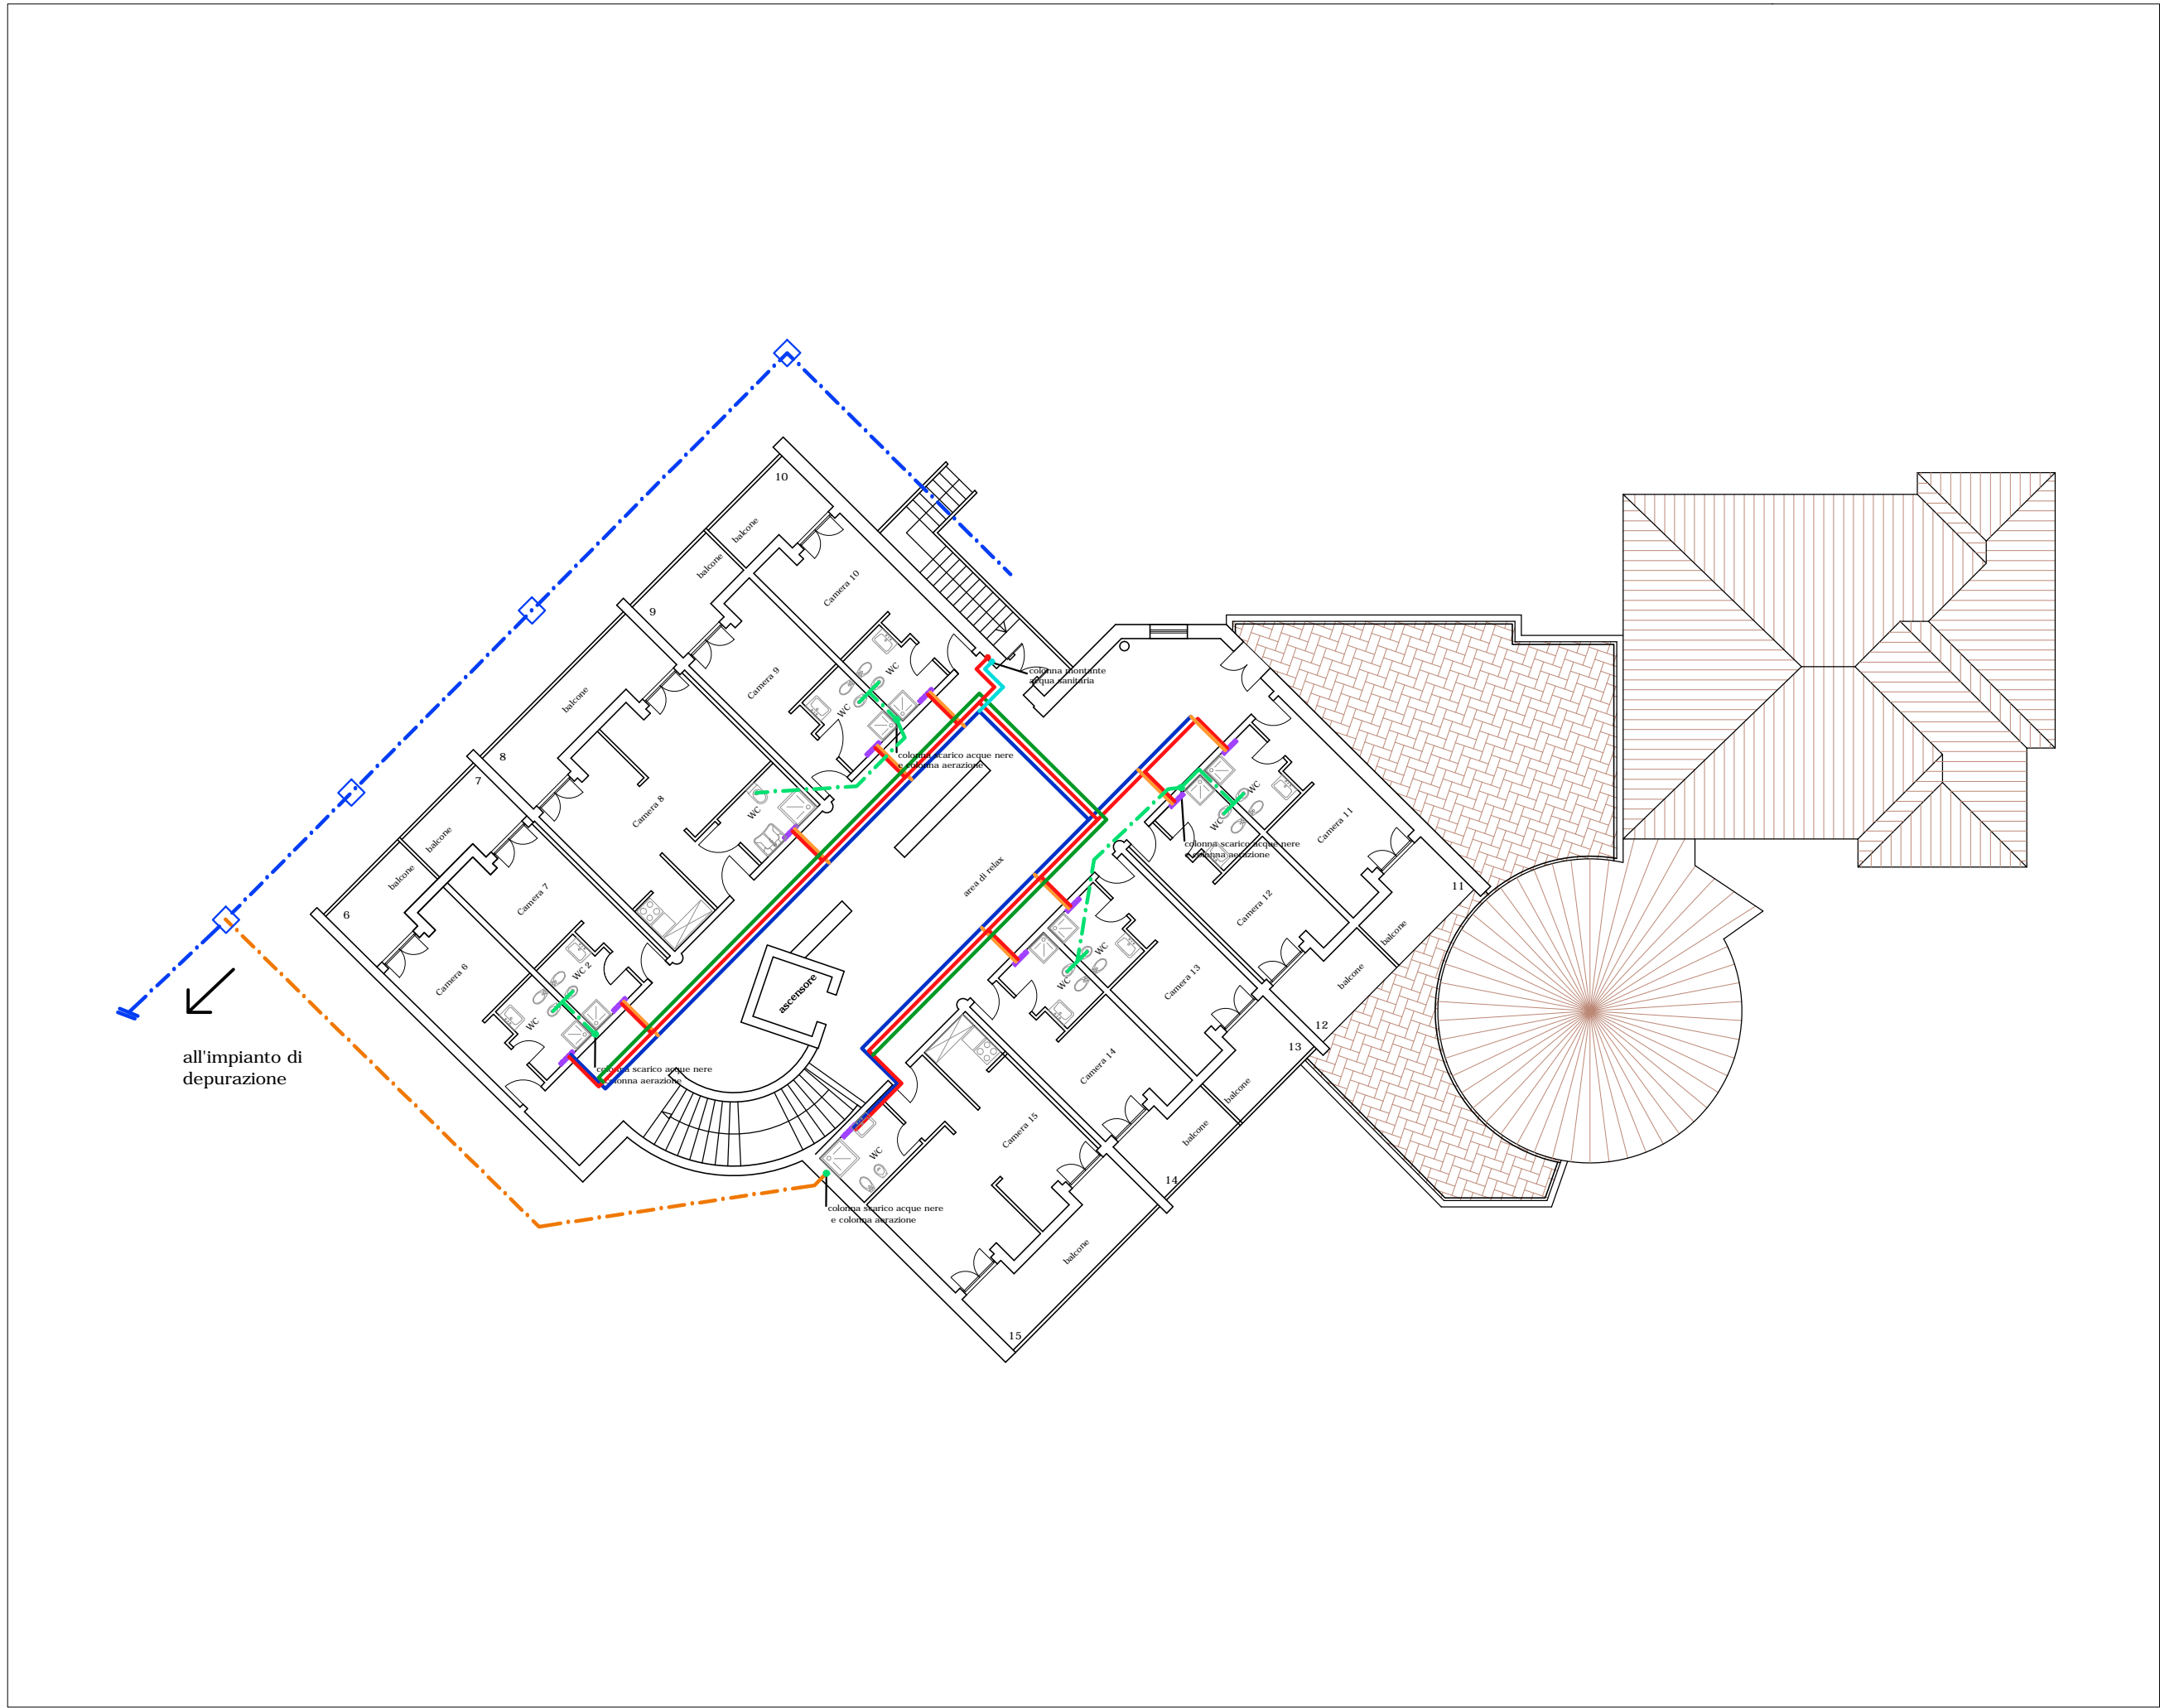

PLANIMETRIA IMPIANTO IDRICO-FOGNARIO
Scala 1:200

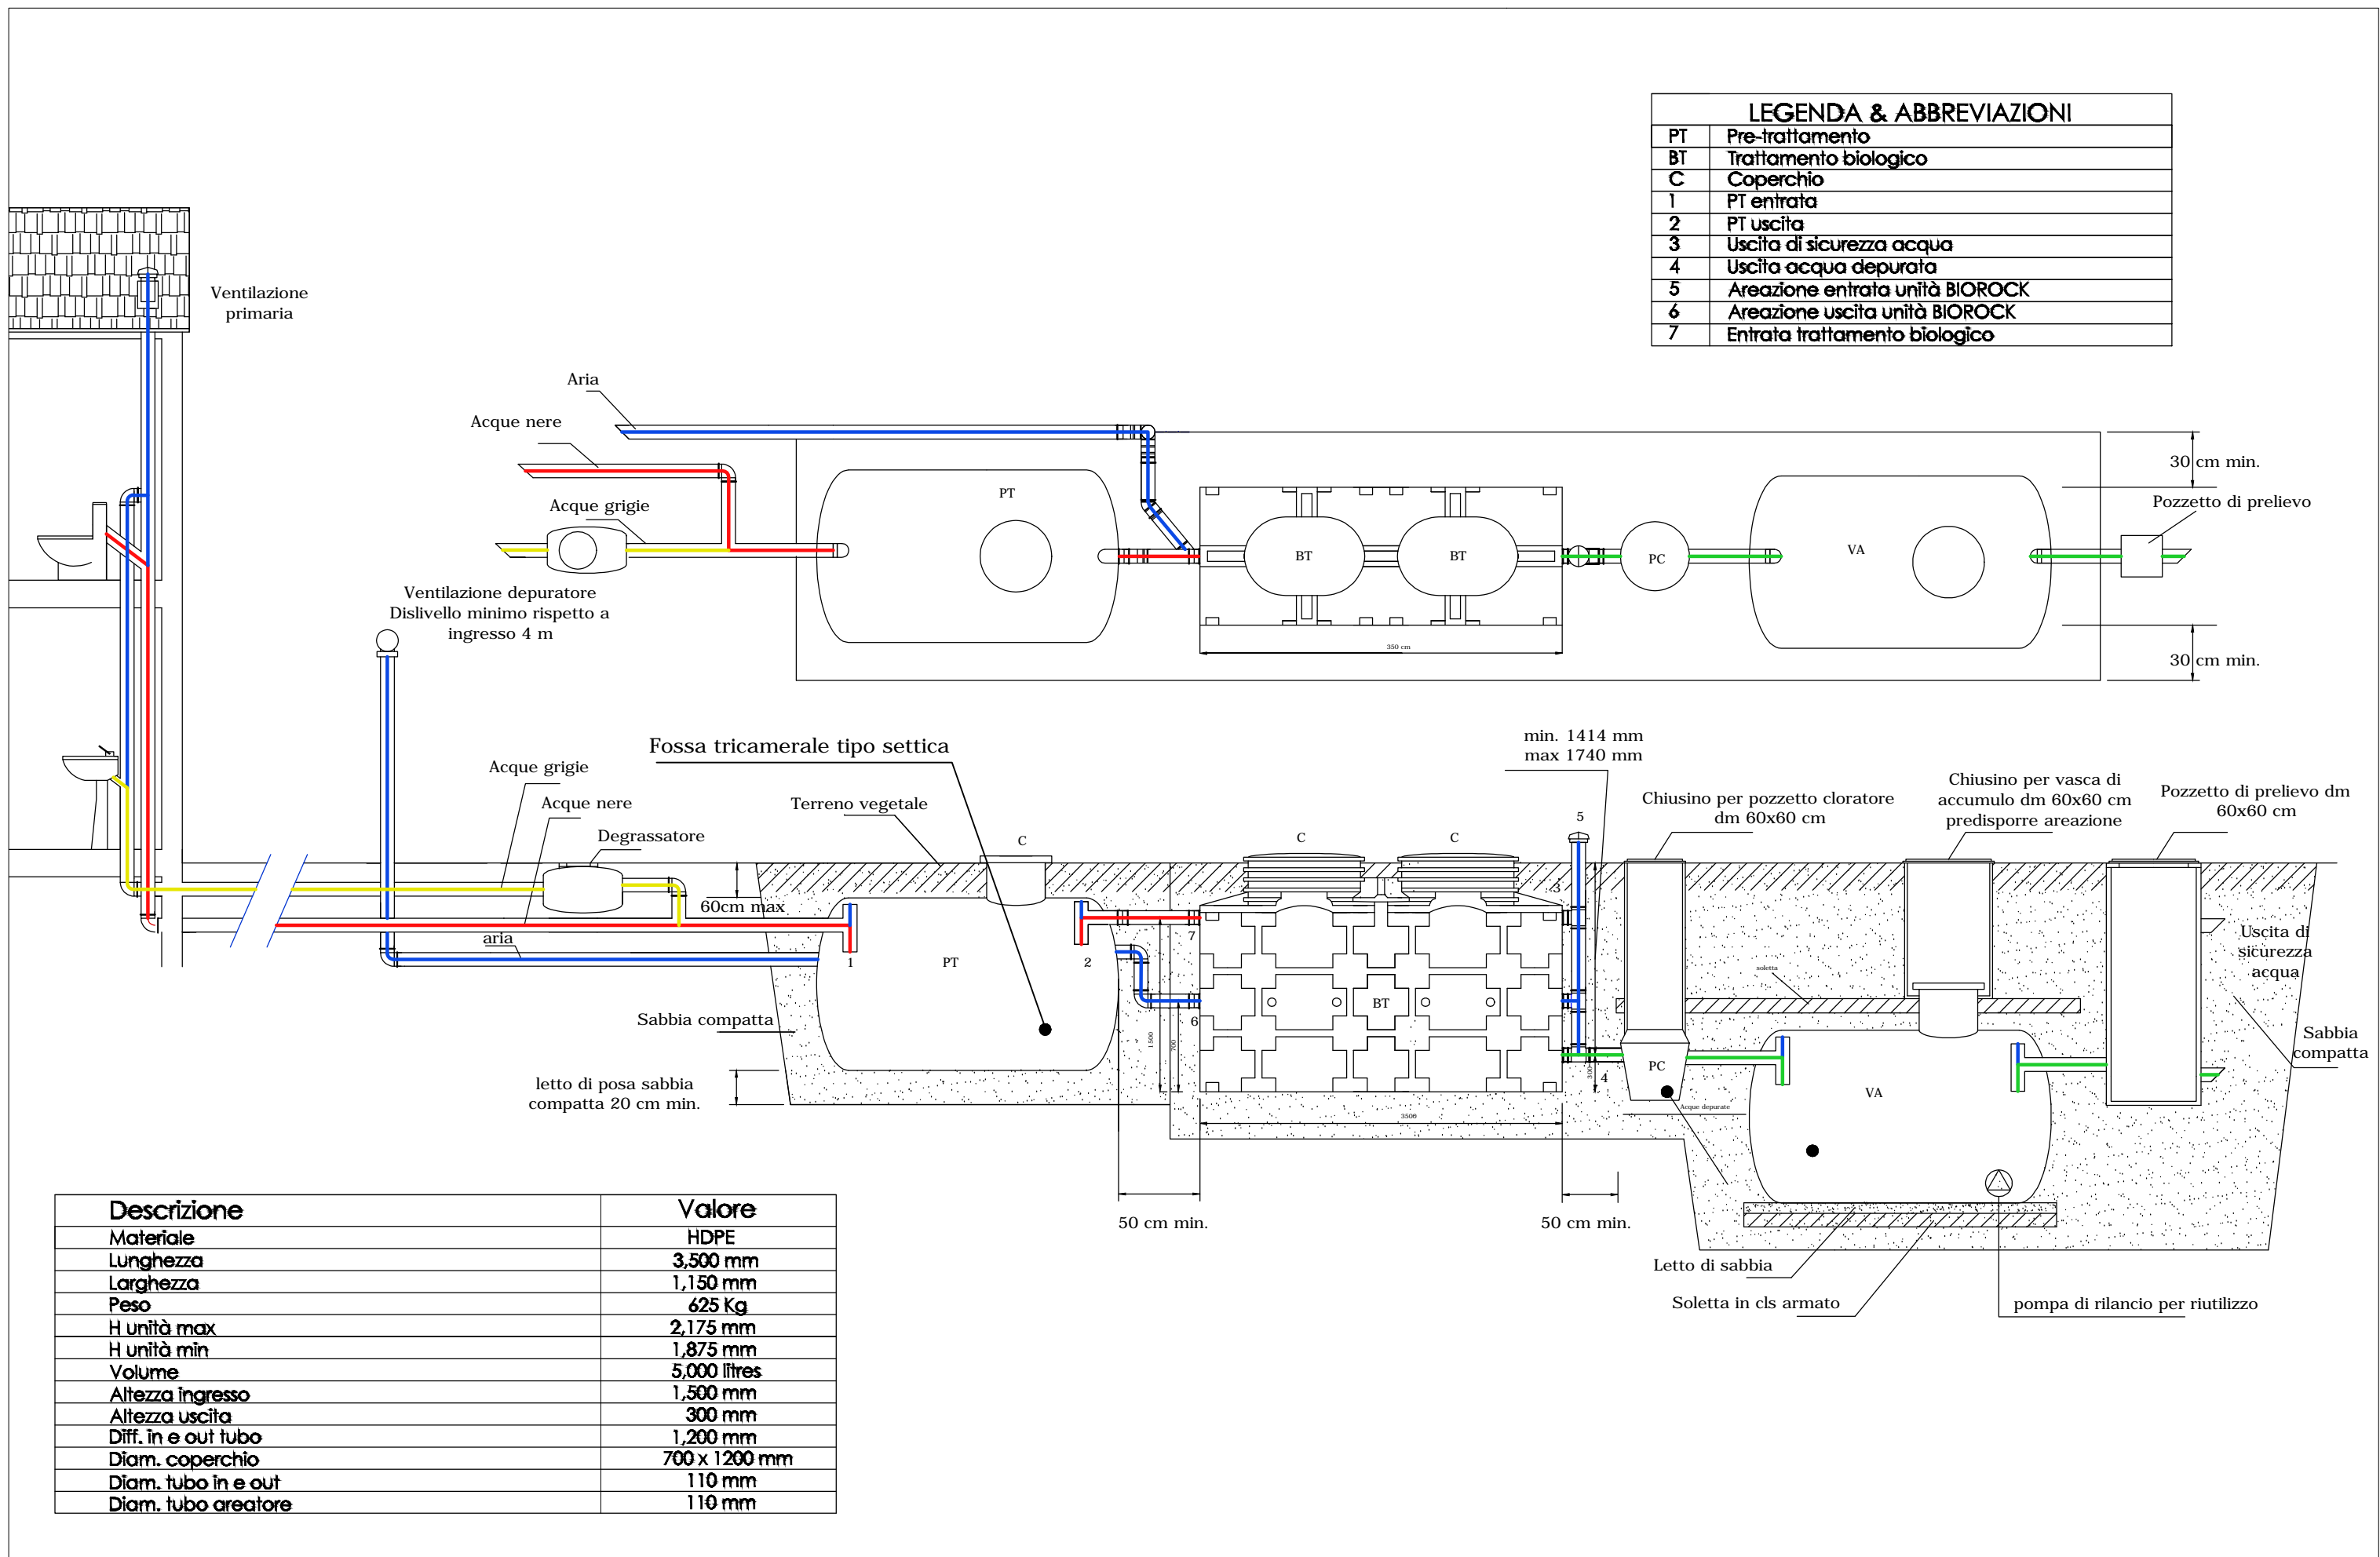

SCHEMA INSTALLAZIONE IMPIANTO - MODALITA' PEDONABILE
Scala varie



VISTA AEROFOTOGRAMMETRICA
Scala 1:1000



COMUNE DI
ANELA
PROVINCIA DI SASSARI



Lavori di realizzazione di un centro polifunzionale in
località Badu Addes - completamento della zona residence
Progetto di completamento

Committente: Comune di Anela

Responsabile del Procedimento: Geom. Francesco Bulla

Progettista: Ing. Silvestro Boi

Aprile 2017

Progetto Esecutivo

Impianto idrico-fognario e impianto di
depurazione - particolari costruttivi

Scala Varie

