


Principale segnaletica di cantiere

		
Casco di protezione obbligatorio	Calzature di sicurezza obbligatorie	Guanti di protezione obbligatori
		
Carichi sospesi	Vietato l'accesso ai non addetti	Pronto soccorso

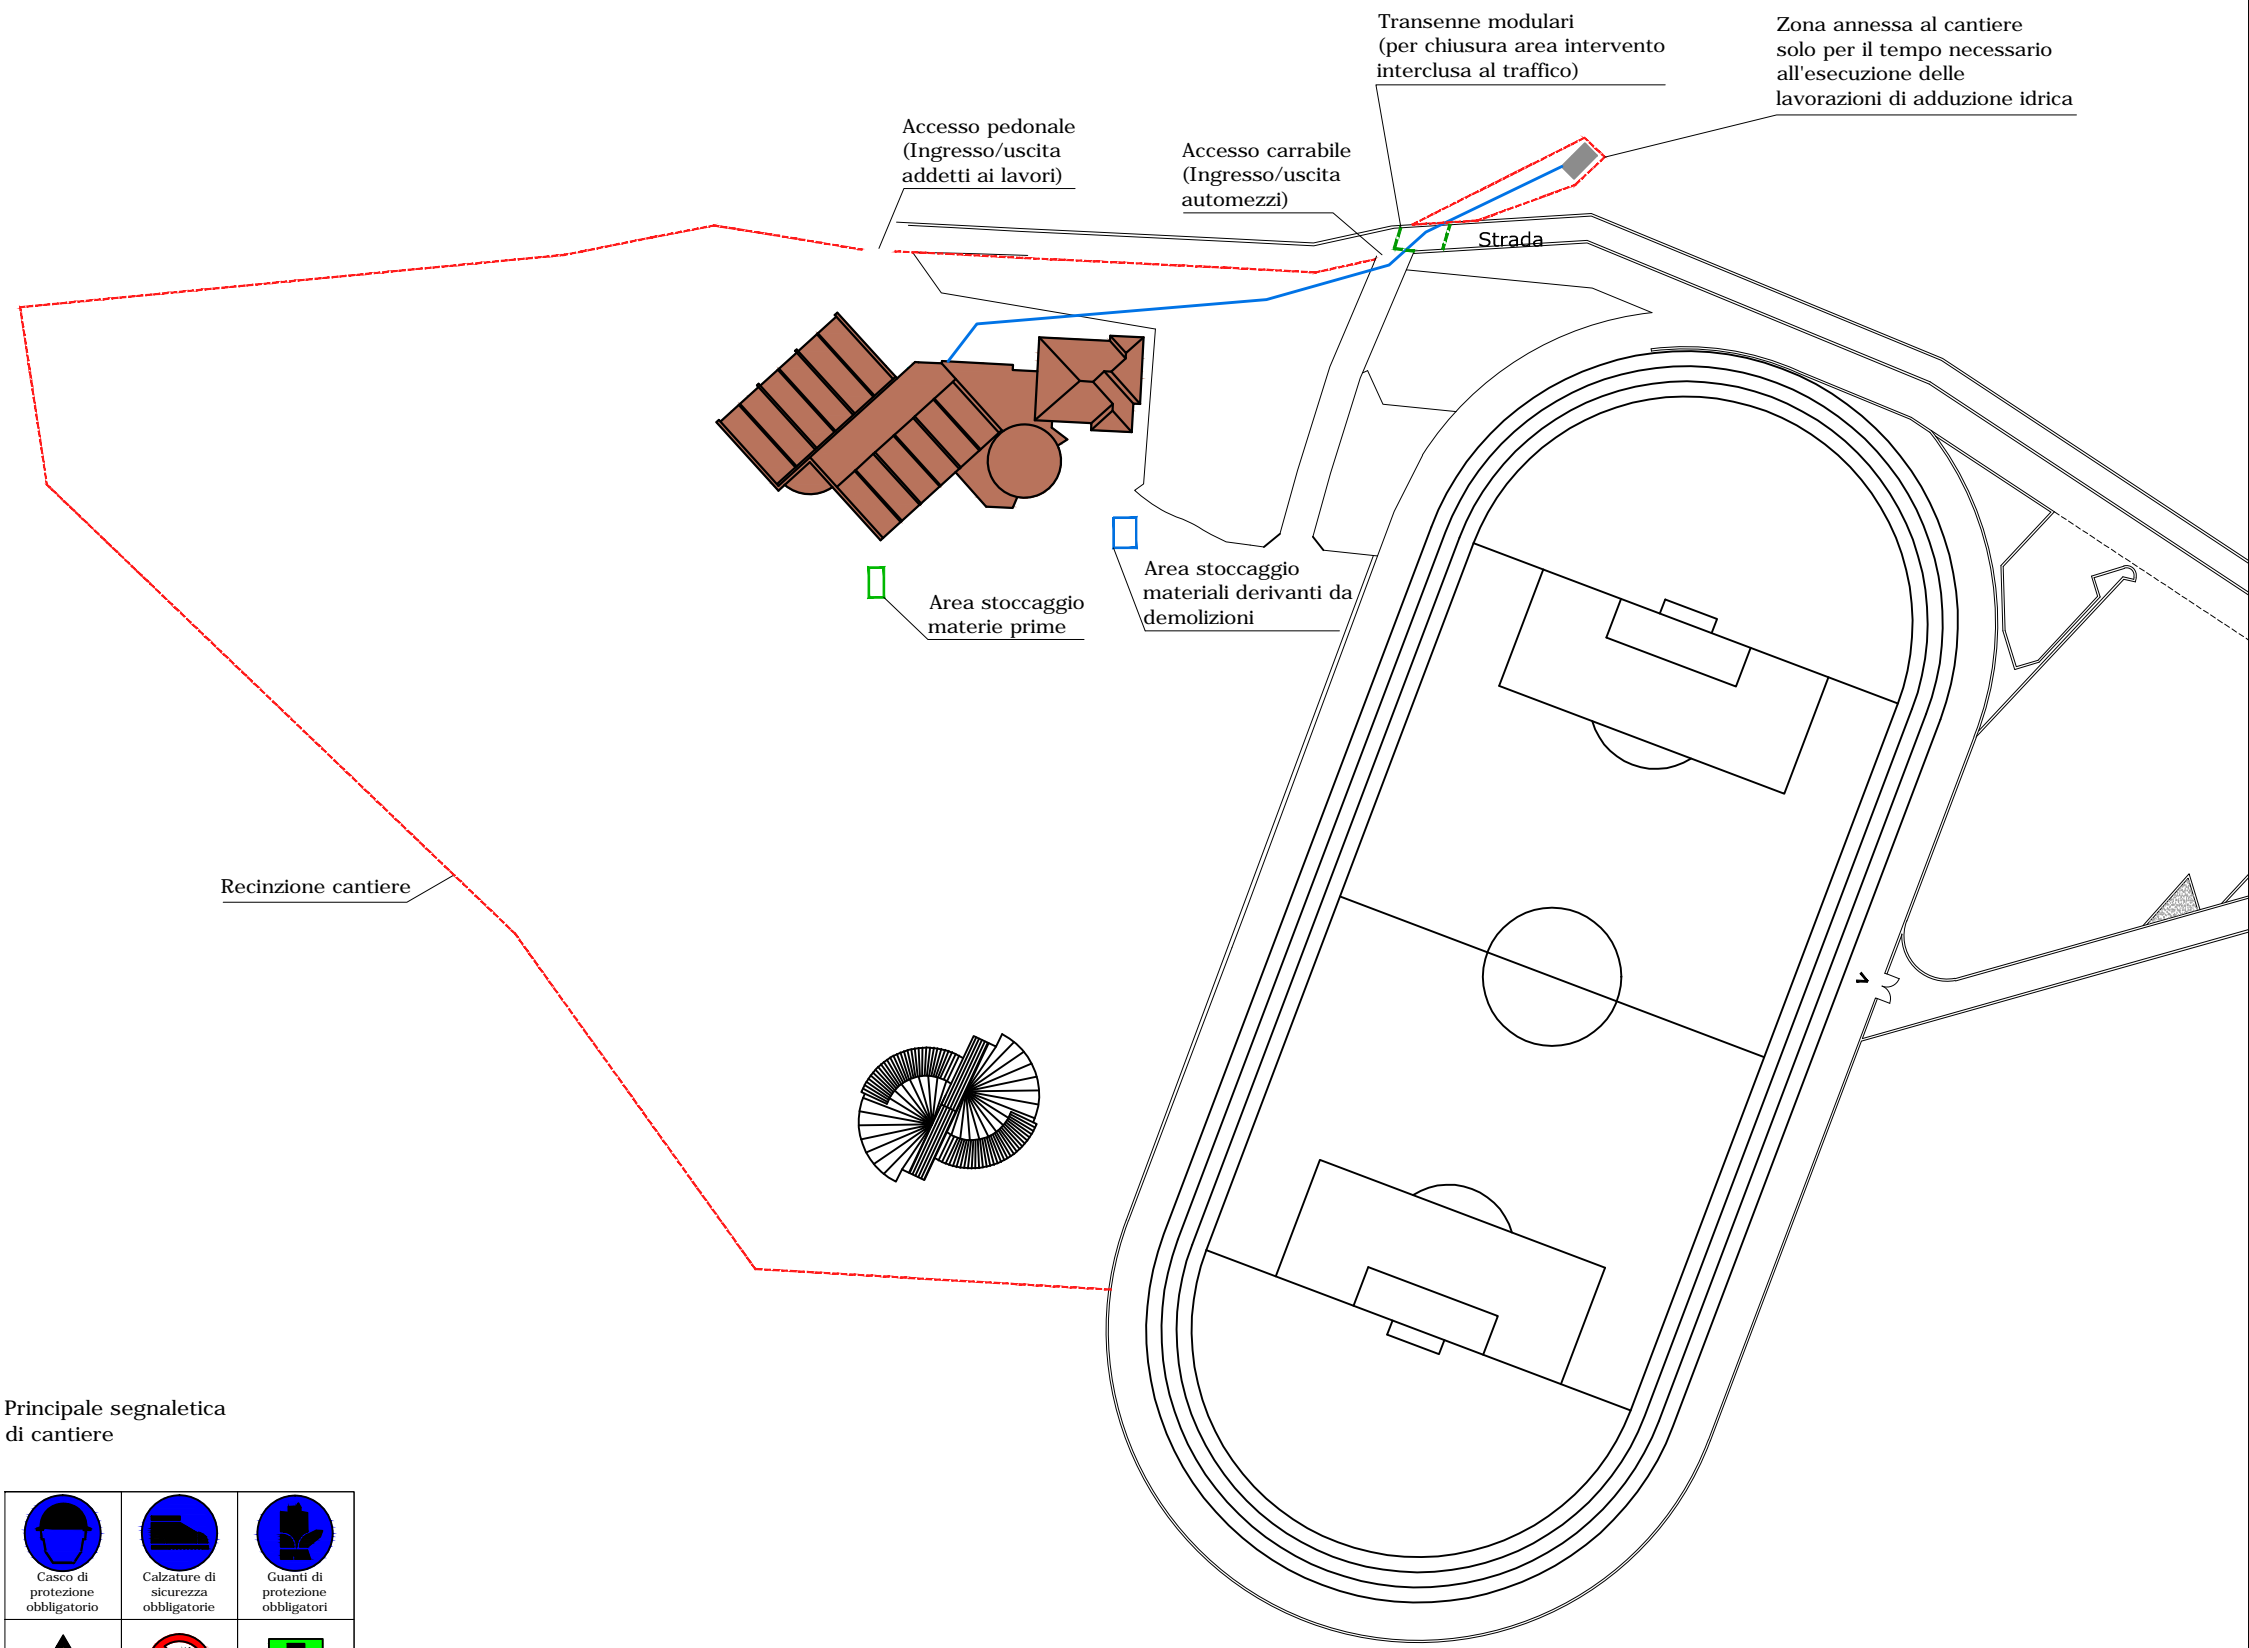

LAYOUT DI CANTIERE

Lavori di realizzazione di un centro polifunzionale in località Badu Addes - completamento della zona residence. Progetto di completamento

scala 1:1000