


INQUADRAMENTO TERRITORIALE  
Scala 1:10000



PLANIMETRIA GENERALE  
Scala 1:1000

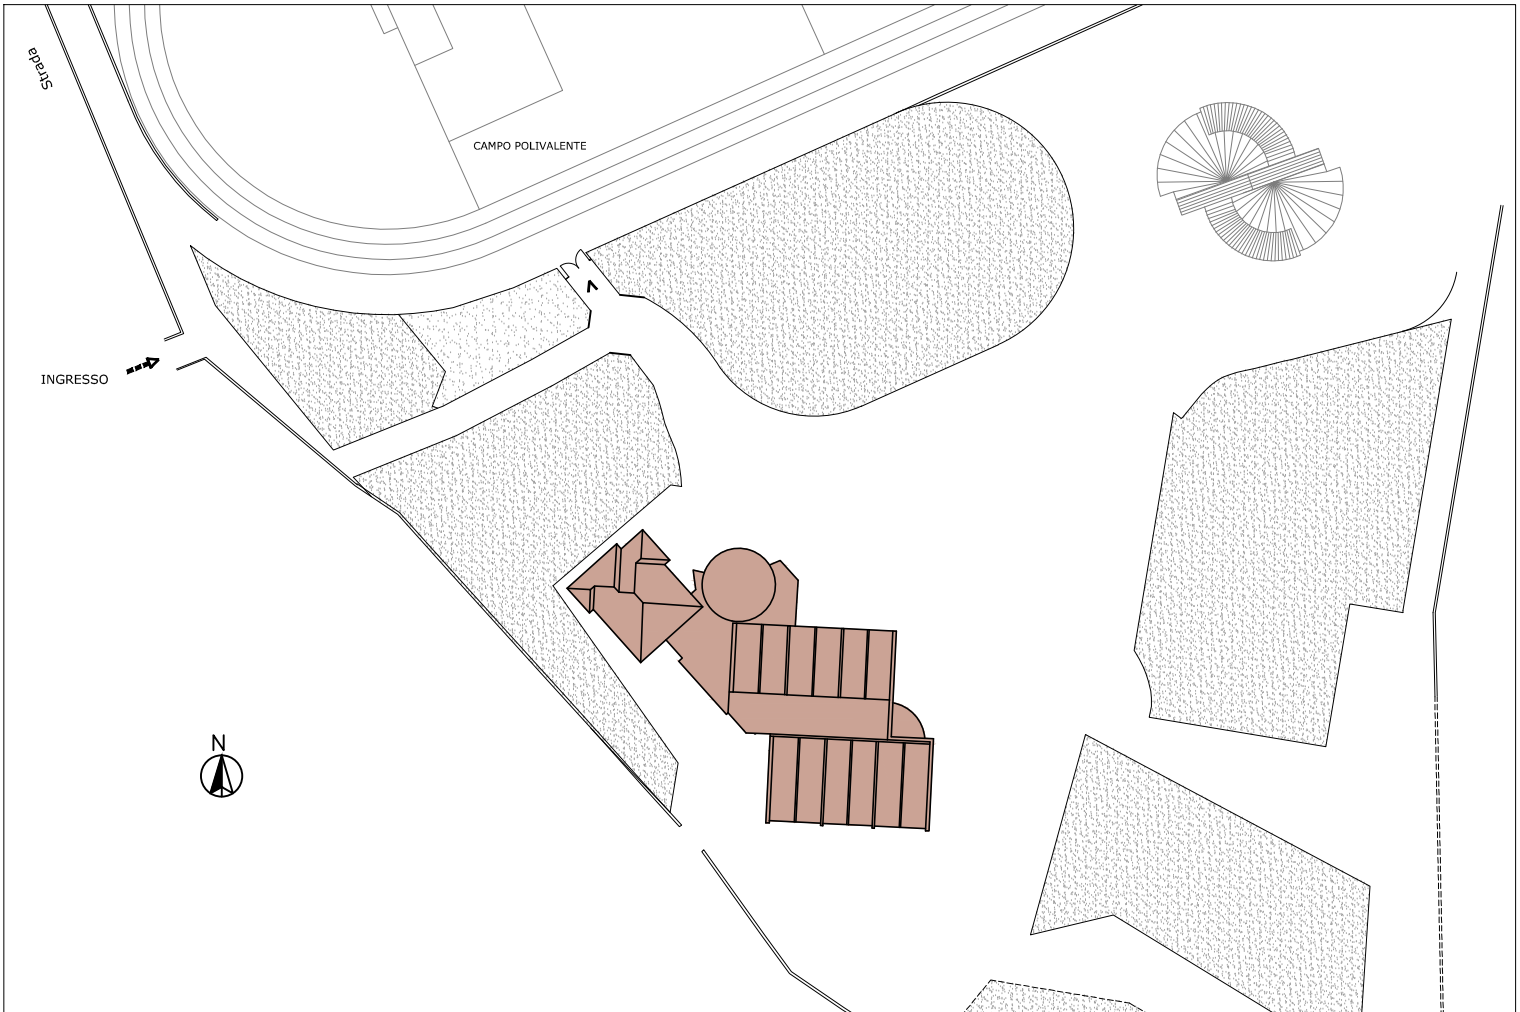

VISTA AEROFOTOGRAMMETRICA  
Scala 1:2000



COMUNE DI  
**ANELA**  
PROVINCIA DI SASSARI



Lavori di realizzazione di un centro polifunzionale in  
località Badu Addes - completamento della zona residence  
Progetto di completamento

Committente: Comune di Anela

Responsabile del Procedimento: Geom. Francesco Bulla

Progettista: Ing. Silvestro Boi

Aprile 2017

Progetto Esecutivo

Inquadramento territoriale e  
planimetria generale

Scala Varie



Tav. **1**