




PLANIMETRIA MARCIAPIEDE  
Scala 1:200

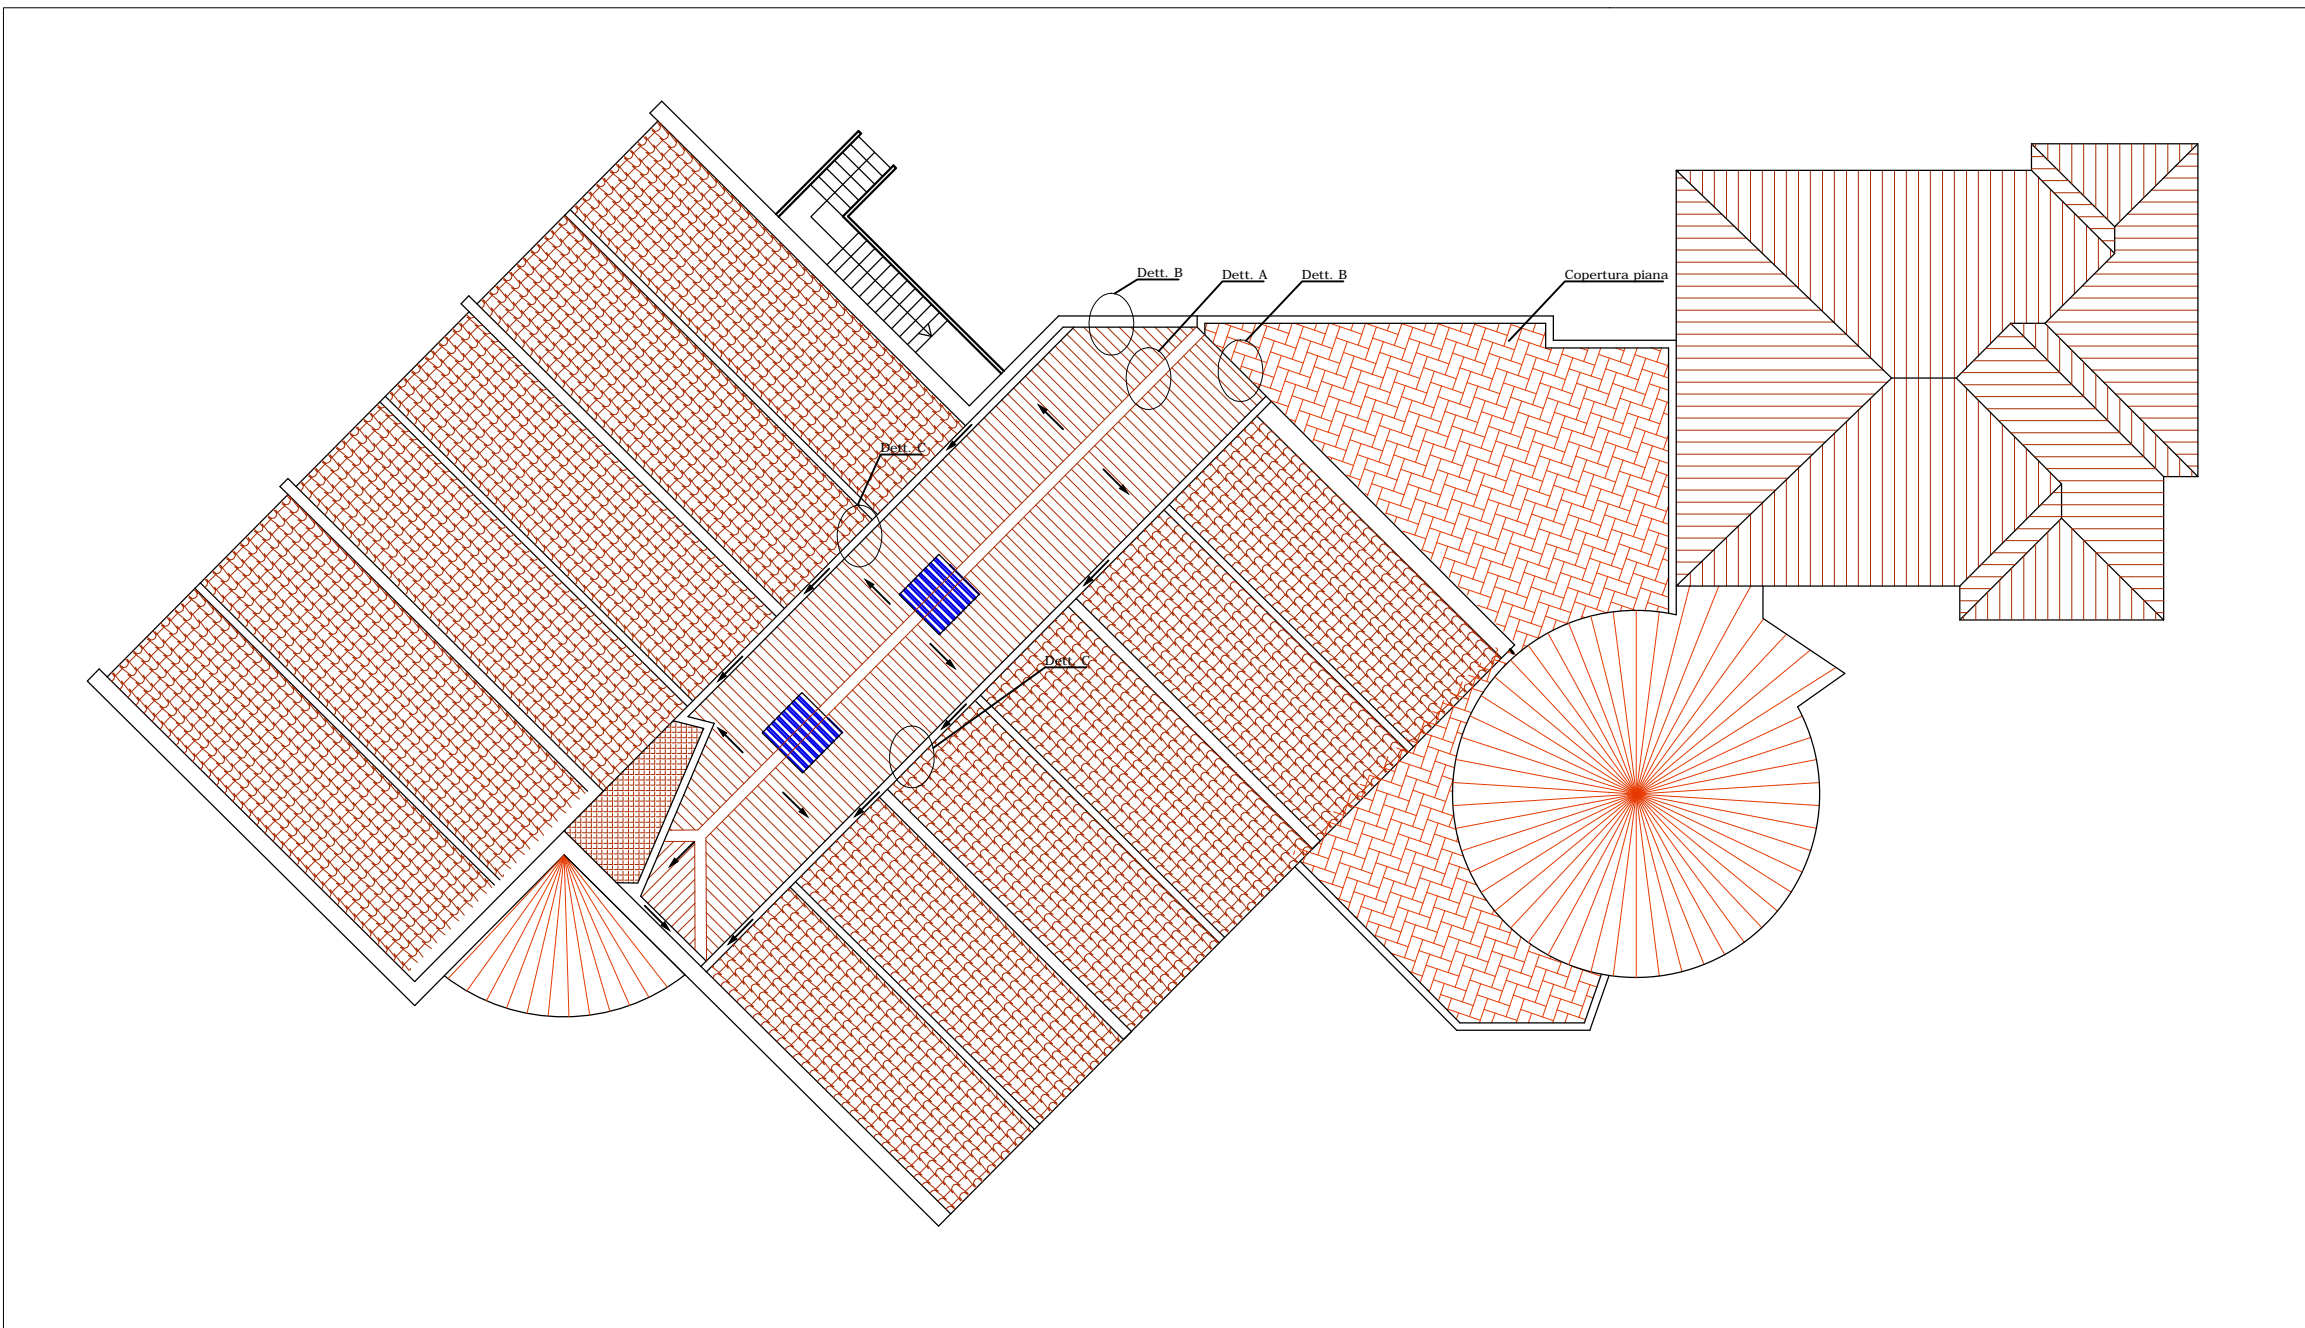


PIANTA COPERTURA  
Scala 1:200

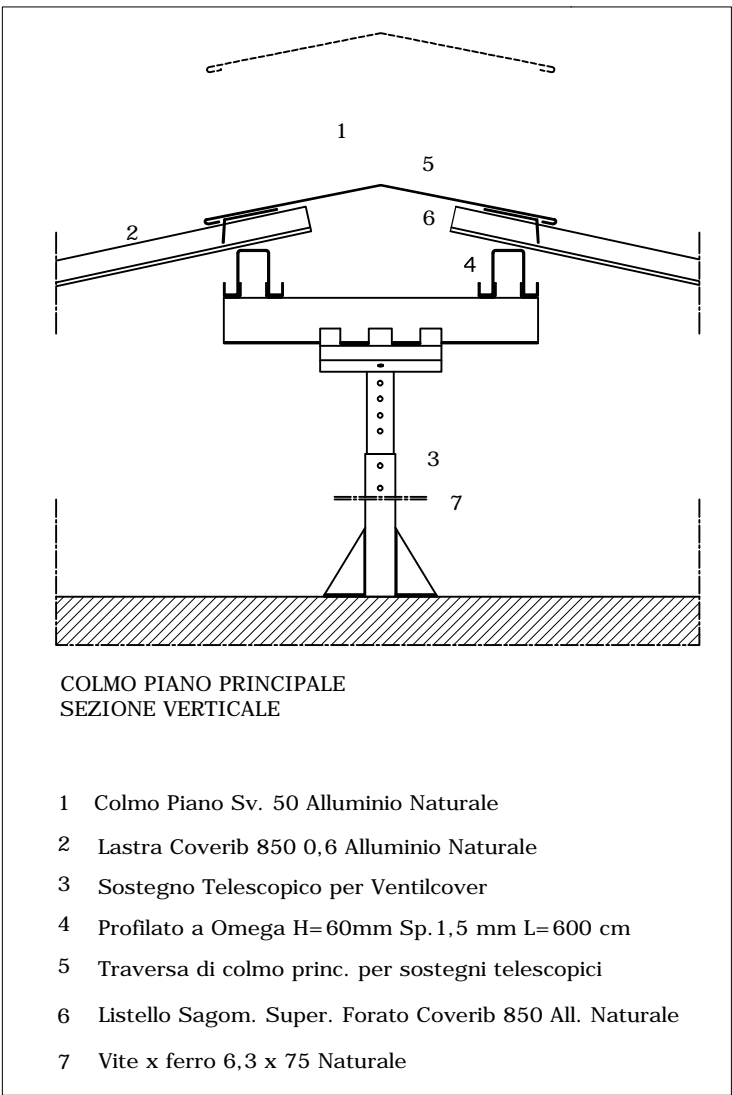


COPERTURA LASTRE COVERIB - DETT. A  
Scala 1:10

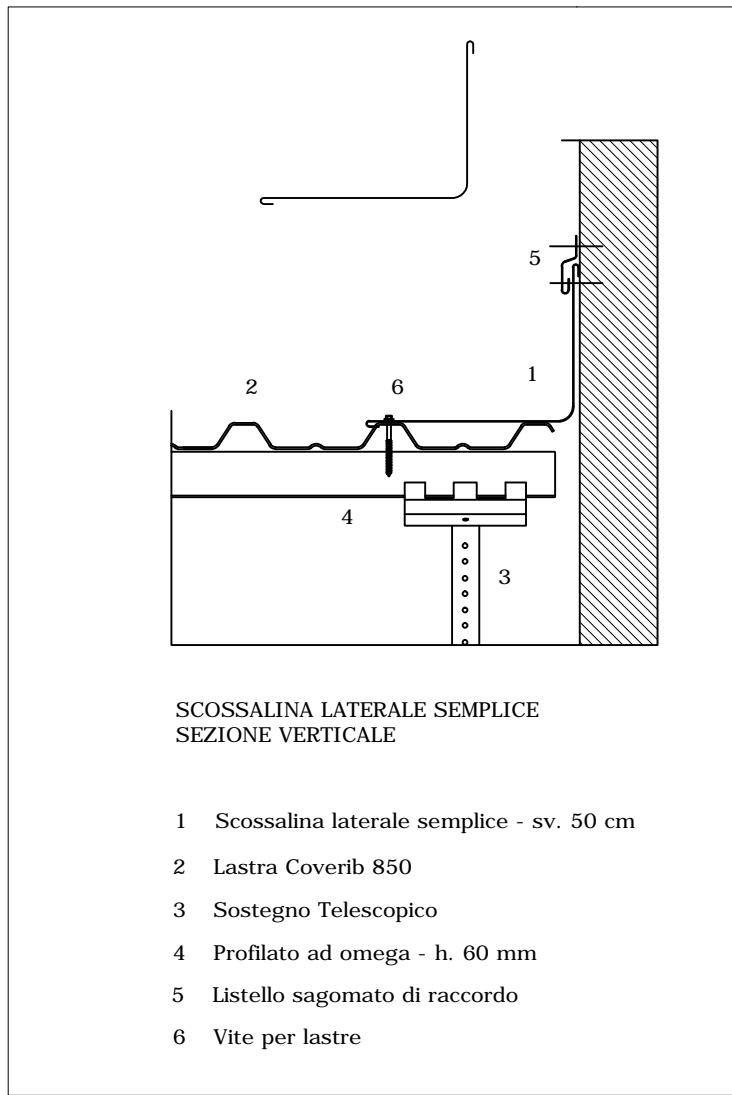


COPERTURA LASTRE COVERIB - DETT. B  
Scala 1:10

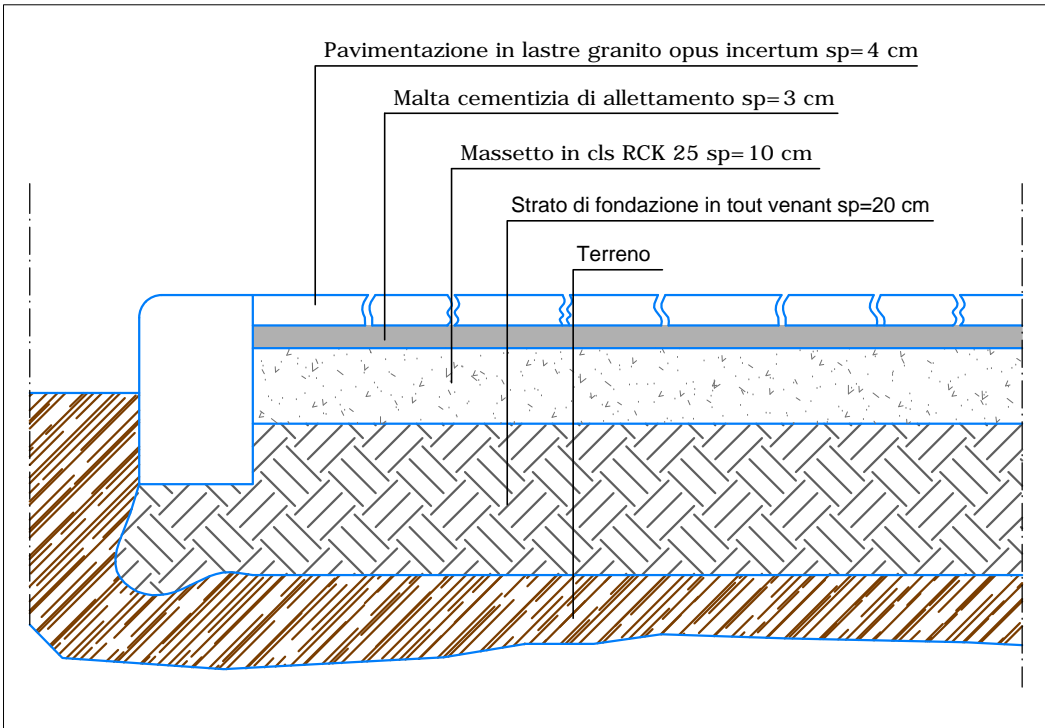


PARTICOLARE MARCIAPIEDE  
Scala 1:10

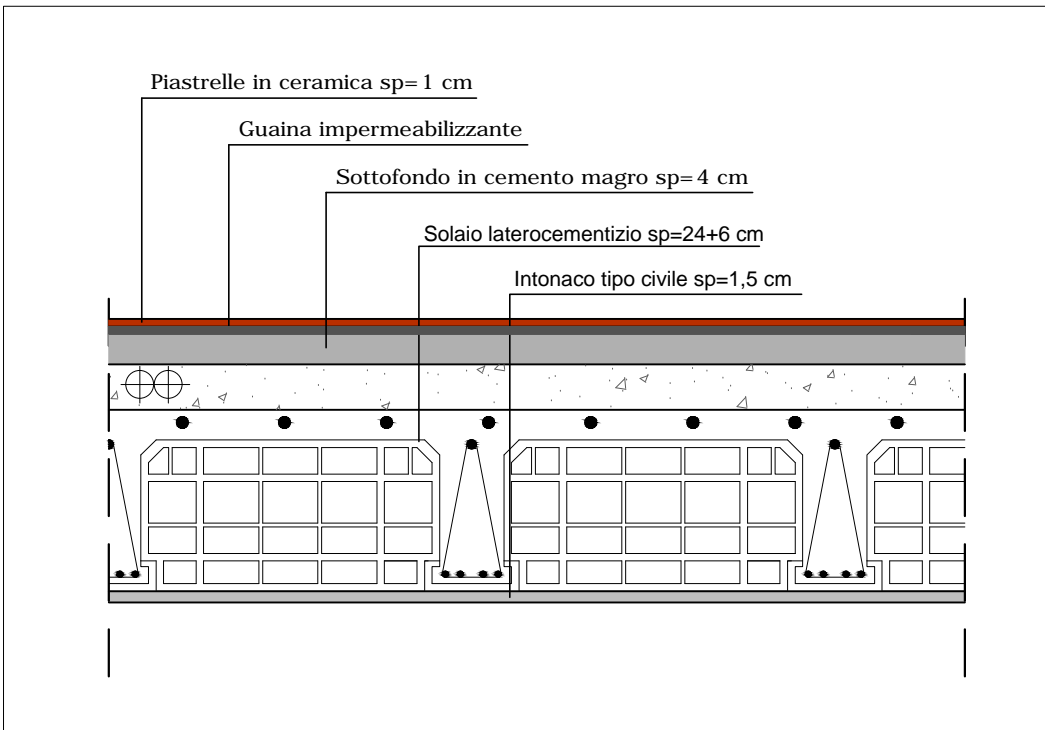

PARTICOLARE COPERTURA PIANA ZONA CUCINA  
Scala 1:10

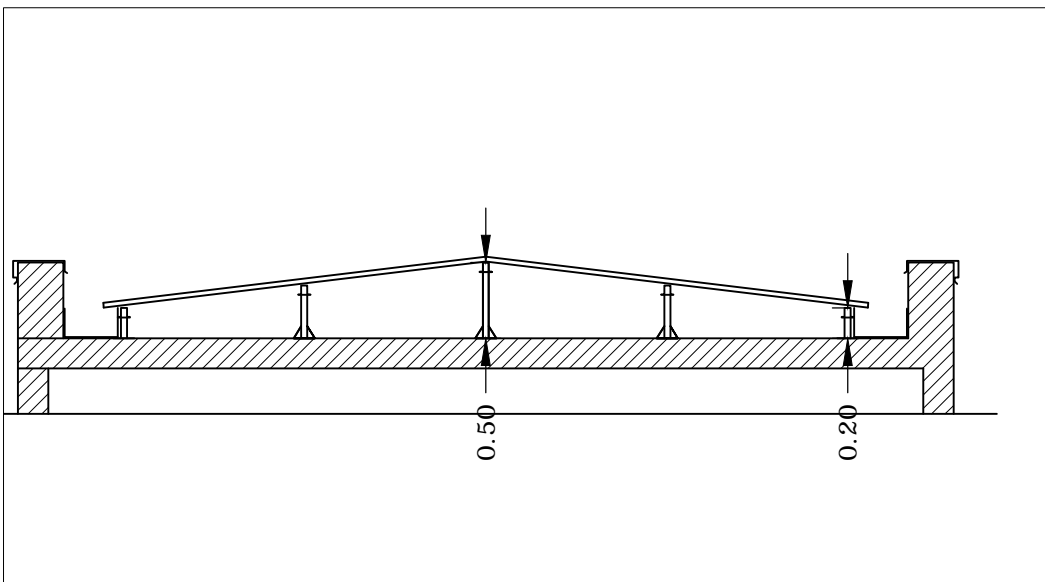

PARTICOLARE COPERTURA PIANA ZONA CAMERE  
Scala 1:50

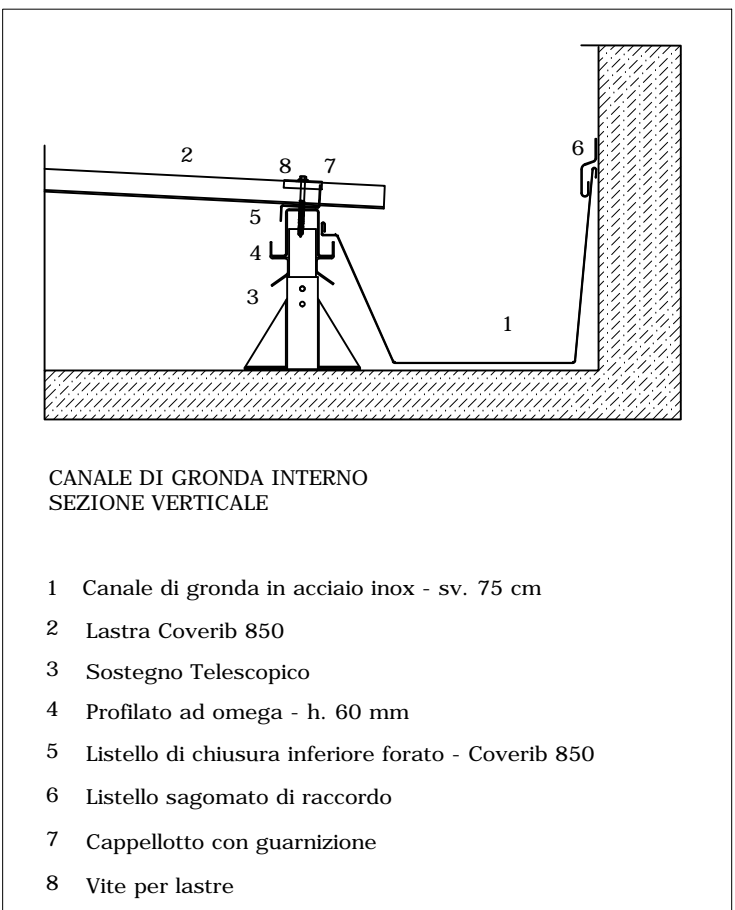

COPERTURA LASTRE COVERIB - DETT. C  
Scala 1:10



COMUNE DI  
**ANELA**  
PROVINCIA DI SASSARI



Lavori di realizzazione di un centro polifunzionale in  
località Badu Addes - completamento della zona residence  
Progetto di completamento

Committente: Comune di Anela

Responsabile del Procedimento: Geom. Francesco Bulla


Progettista: Ing. Silvestro Boi

Aprile 2017

Progetto Esecutivo

Sistemazioni esterne: marciapiede e  
copertura - particolari costruttivi

Scala Varie

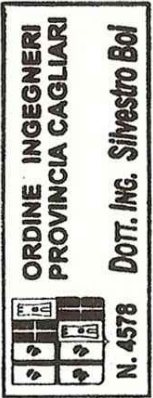

Tav. **2**